



План 1-го этажа

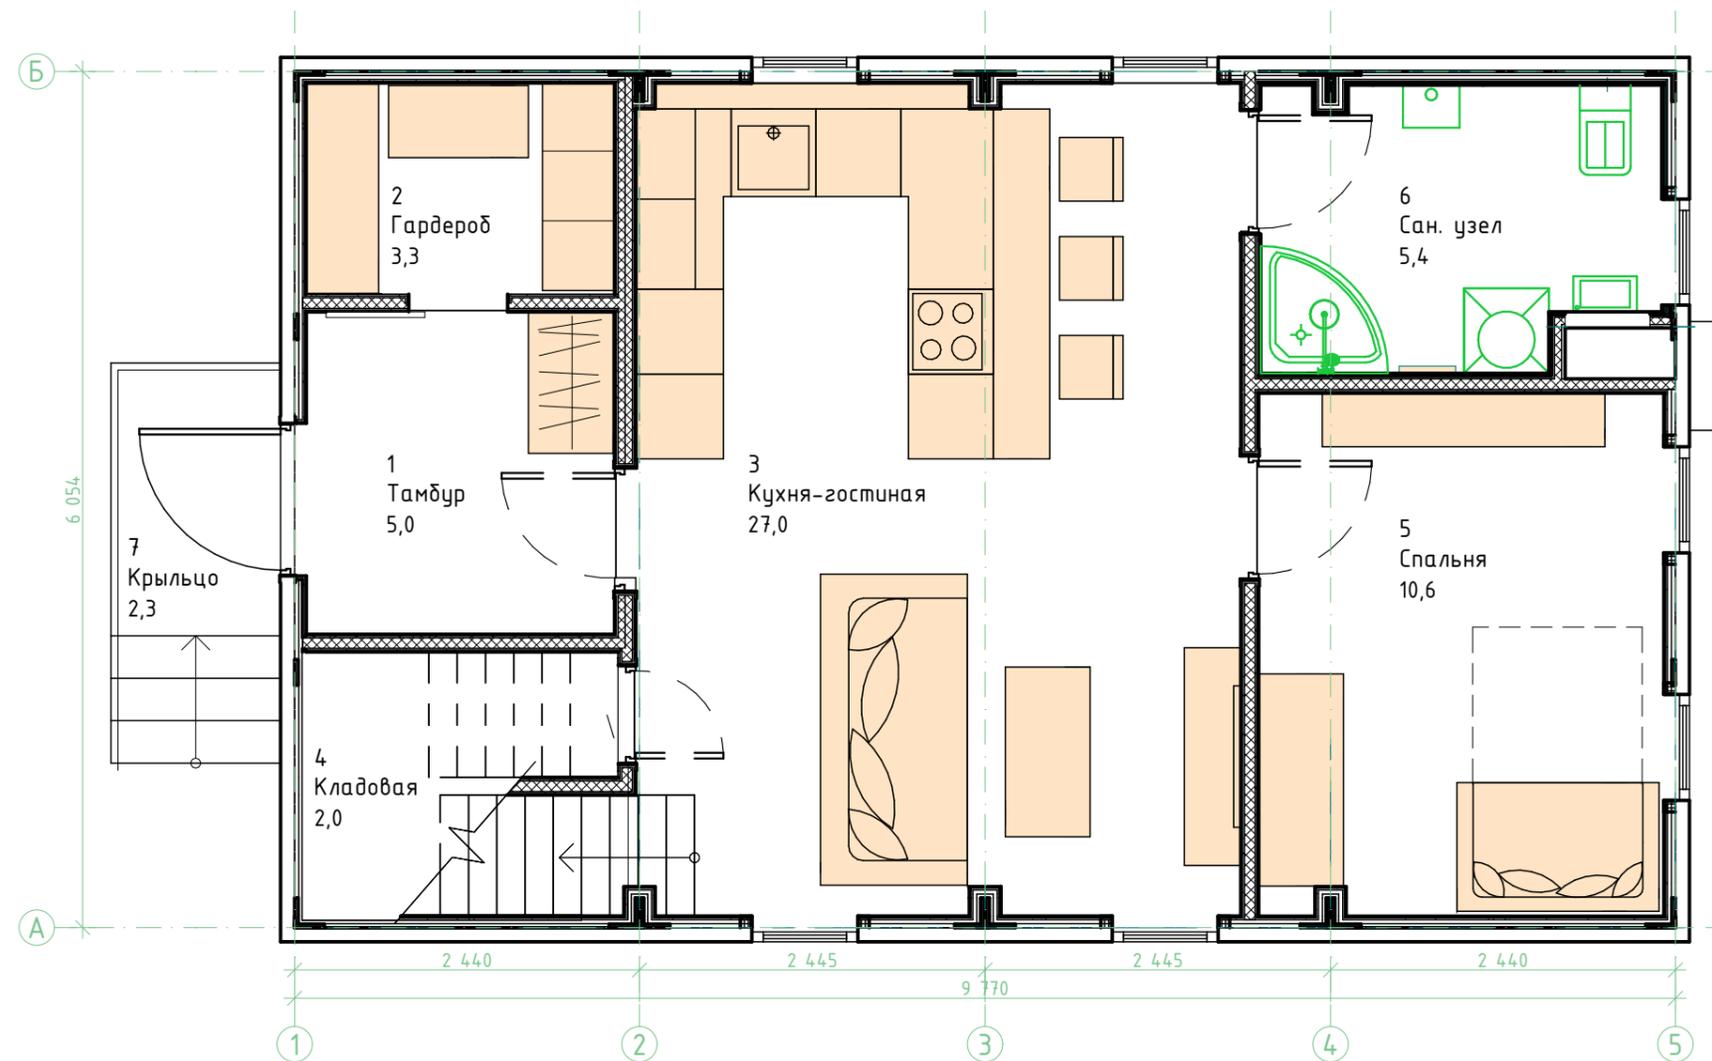

 EFFECT ULTRA 118-2

Экспликация помещений 1-го этажа		
№	Название	Площадь (м2)
1.	Тамбур	5,0
2.	Гардероб	3,3
3.	Кухня-гостиная	27,0
4.	Кладовая	2,0
5.	Спальня	10,6
6.	Сан. узел	5,4
7.	Крыльцо	2,3
Полезная площадь (м2)		53,3
Полезная пл. общ.(м2)		105,7
Общая площадь (м2)		118,0
Общая площадь с крыльц.		120,3

План 2-го этажа

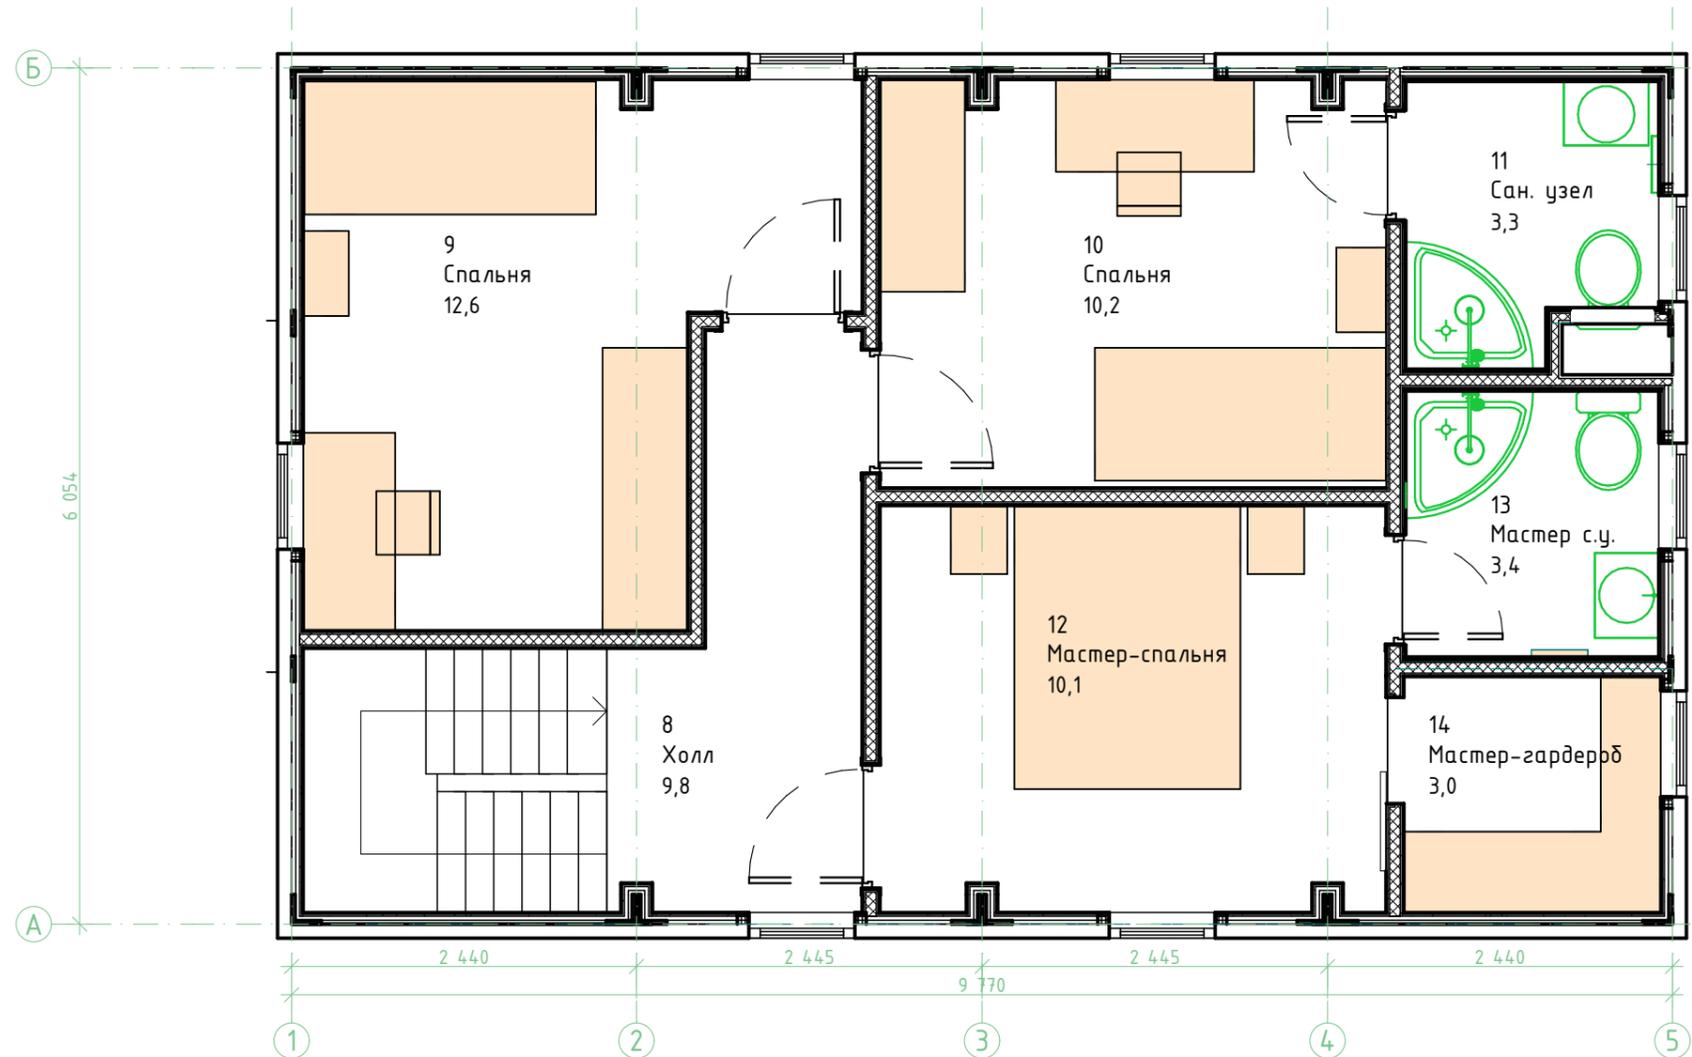

 EFFECT ULTRA 118-2

Экспликация помещений 2-го этажа		
№	Название	Площадь (м2)
8.	Холл	9,8
9.	Спальня	12,6
10.	Спальня	10,2
11.	Сан. узел	3,3
12.	Мастер-спальня	10,1
13.	Мастер-сан. узел	3,4
14.	Мастер-гардероб	3,0
Полезная площадь (м2)		52,4
Полезная пл. общ.(м2)		105,7
Общая площадь (м2)		118,0
Общая площадь с крыльц.		120,3