



План 1-го этажа

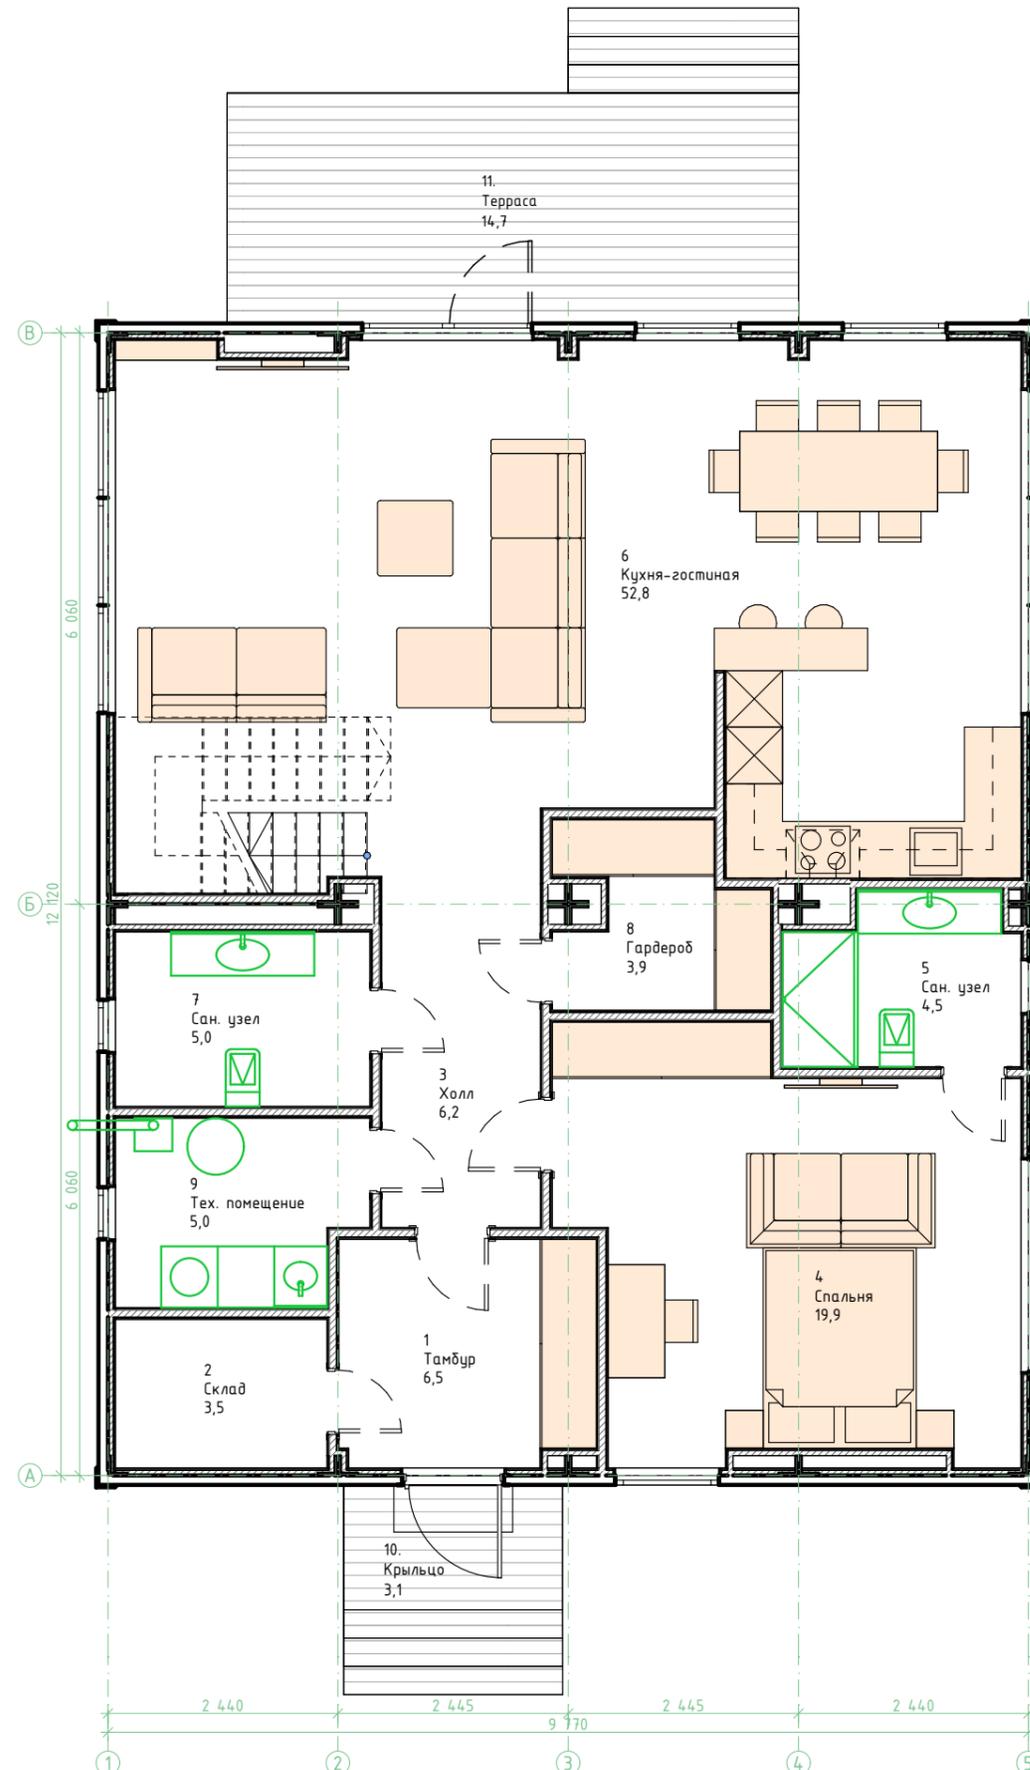

EFFECT ULTRA 236

Экспликация помещений 1-го этажа		
No	Название	Площадь (м2)
1.	Тамбур	6,5
2.	Склад	3,5
3.	Холл	6,2
4.	Спальня	19,9
5.	Сан. узел	4,5
6.	Кухня-гостиная	52,8
7.	Сан. узел	5,0
8.	Гардероб	3,9
9.	Тех. помещение	5,0
10.	Крыльцо	3,1
11.	Терраса	14,7
Полезная площадь (м2)		107,3
Полезная пл. общ.(м2)		212,6
Общая площадь (м2)		236,0
Общая площадь с террас.		268,5

План 2-го этажа

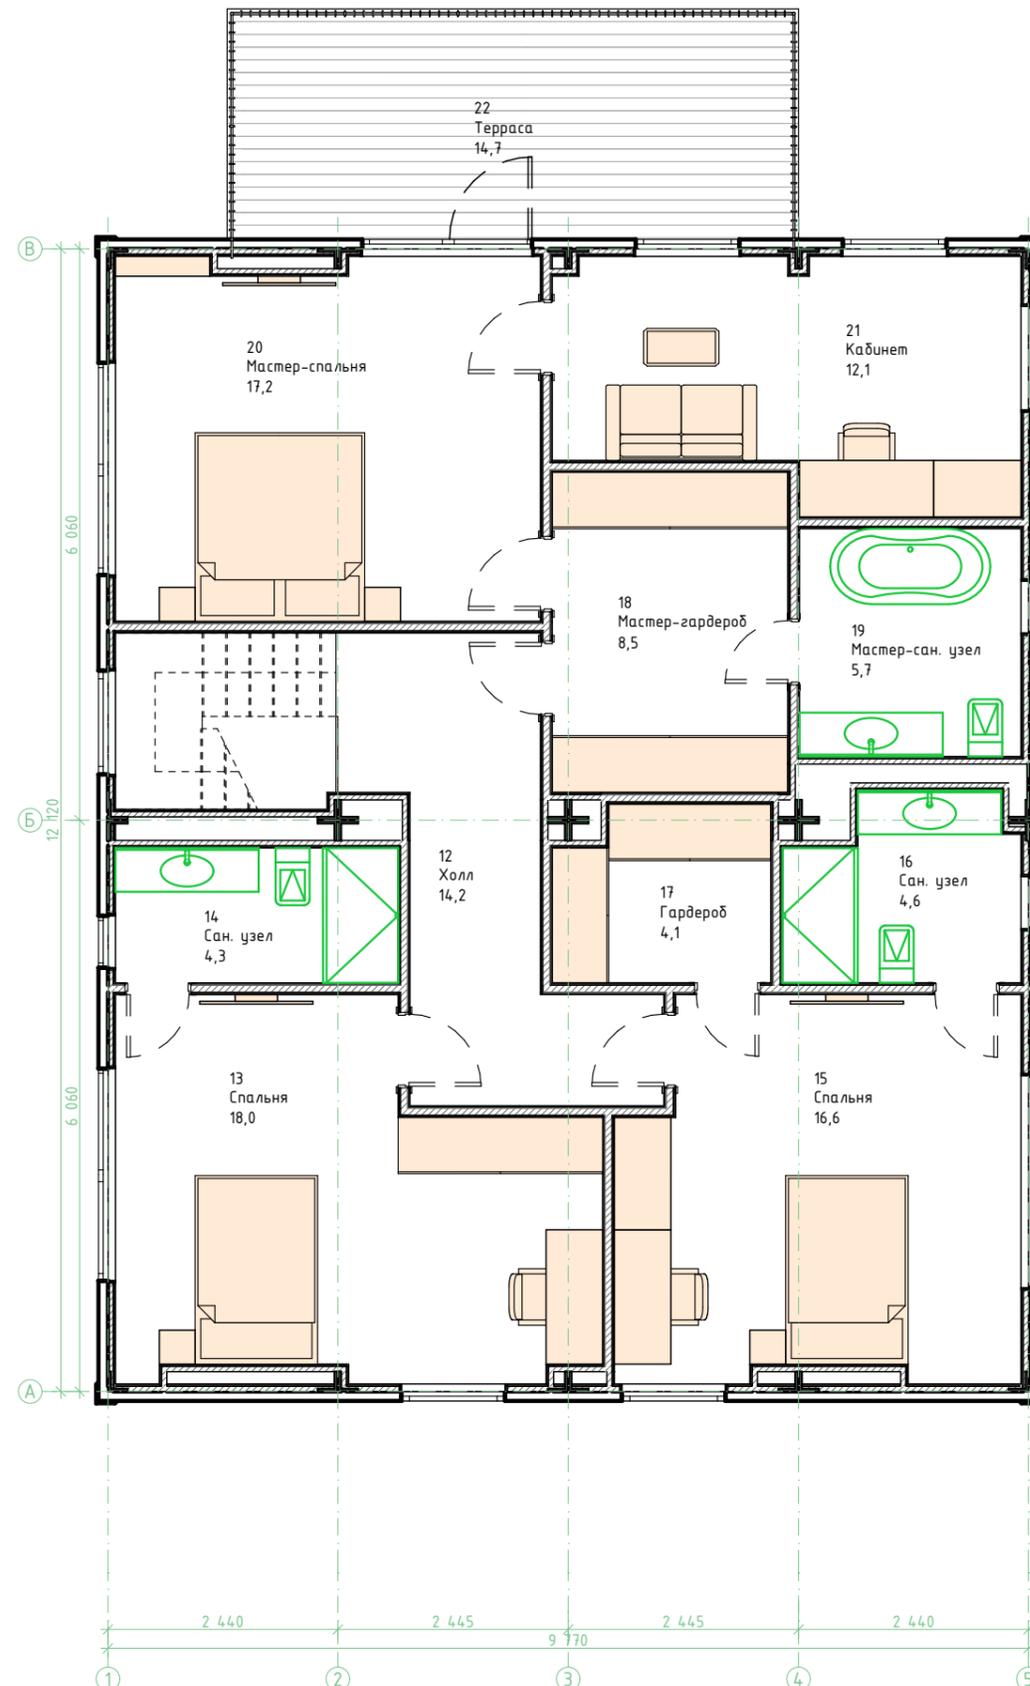

  
EFFECT ULTRA 236

Экспликация помещений 2-го этажа		
№	Название	Площадь (м2)
12.	Холл	14,2
13.	Спальня	18,0
14.	Сан. узел	4,3
15.	Спальня	16,6
16.	Сан. узел	4,6
17.	Гардероб	4,1
18.	Мастер-гардероб	8,5
19.	Мастер-сан. узел	5,7
20.	Мастер-спальня	17,2
21.	Кабинет	12,1
22.	Терраса	14,7
Полезная площадь (м2)		105,3
Полезная пл. общ.(м2)		212,6
Общая площадь (м2)		236,0
Общая площадь с террас.		268,5