


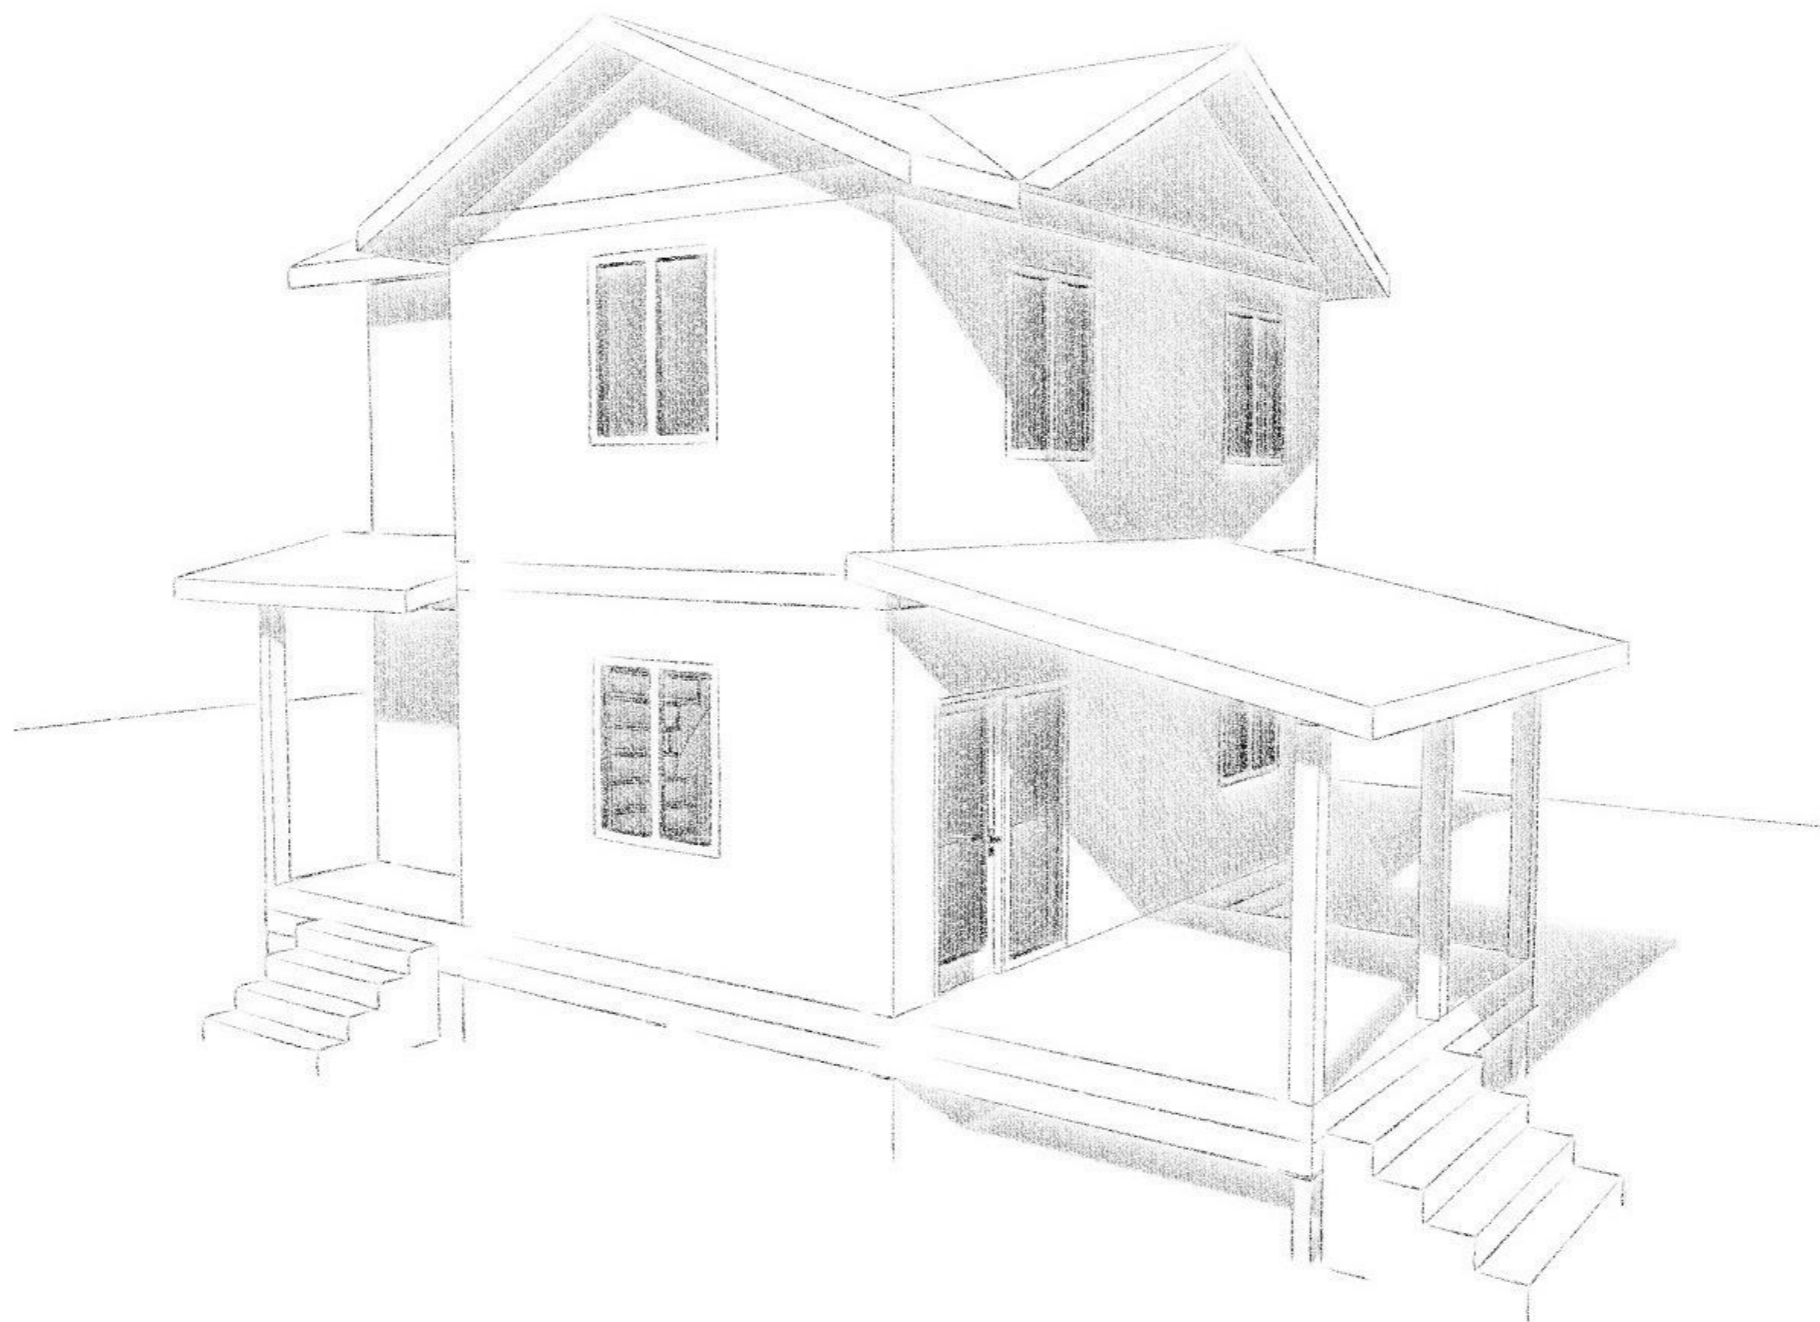

ВОЛГОГРАД

РАБОЧАЯ
ДОКУМЕНТАЦИЯ
ПРОЕКТА
ИНДИВИДУАЛЬНОГО
ЖИЛОГО ДОМА
"Экопан Волгоград" В6
конструктивные решения



Ведомость листов проекта

Лист	Наименование	Примечание
РД-01	Титульный лист	
РД-02	Ведомость листов проекта	
РД-03	Архитектурный вид 1	
РД-04	Архитектурный вид 2	
РД-05	Фасады	
РД-06	План 1-го этажа	
РД-07	План 2-го этажа	
РД-08	План свайного поля	
РД-09	План свайного поля с наложением стен 1-го этажа	
РД-10	План цокольной обвязки	
РД-11	План цокольной обвязки с наложением стен 1-го этажа	
РД-12	Раскладка СИП цокольного перекрытия, 224 мм	
РД-13	Раскладка СИП цокольного перекрытия с наложением обвязки	
РД-14	Раскладка СИП цокольного перекрытия с наложением стен 1-го этажа	
РД-15	Рабочий план 1-го этажа	
РД-16	Раскладка СИП наружных стен 1-го этажа, 174 мм	
РД-17	Раскладка СИП внутренних стен 1-го этажа, 174 мм	
РД-18	Раскладка СИП внутренних стен 1-го этажа, 124 мм	
РД-19	Раскладка СИП межэтажного перекрытия, 224 мм	
РД-20	Раскладка СИП межэтажного перекрытия с наложением стен 1-го этажа	
РД-21	Раскладка СИП межэтажного перекрытия с наложением стен 2-го этажа	
РД-22	Рабочий план 2-го этажа	
РД-23	Раскладка СИП наружных стен 2-го этажа, 174 мм	
РД-24	Раскладка СИП внутренних стен 2-го этажа, 174 мм	
РД-25	Раскладка СИП внутренних стен 2-го этажа, 124 мм	
РД-26	Раскладка СИП чердачного перекрытия, 224 мм	
РД-27	Раскладка СИП чердачного перекрытия с наложением стен 2-го этажа	
РД-28	Раскладка СИП чердачного перекрытия с наложением мауэрлата	
РД-29	План кровли	
РД-30	Узлы крепления	

Изм.	Кол.уч	Лист	№Док	Подп.	Дата

Архитектурный вид 1



Изм.	Кол.уч.	Лист	№Док.	Подп.	Дата

Архитектурный вид 2




Изм.	Кол.уч	Лист	№Док.	Подп.	Дата

Архитектурный вид 2

Лист


04

Фасады

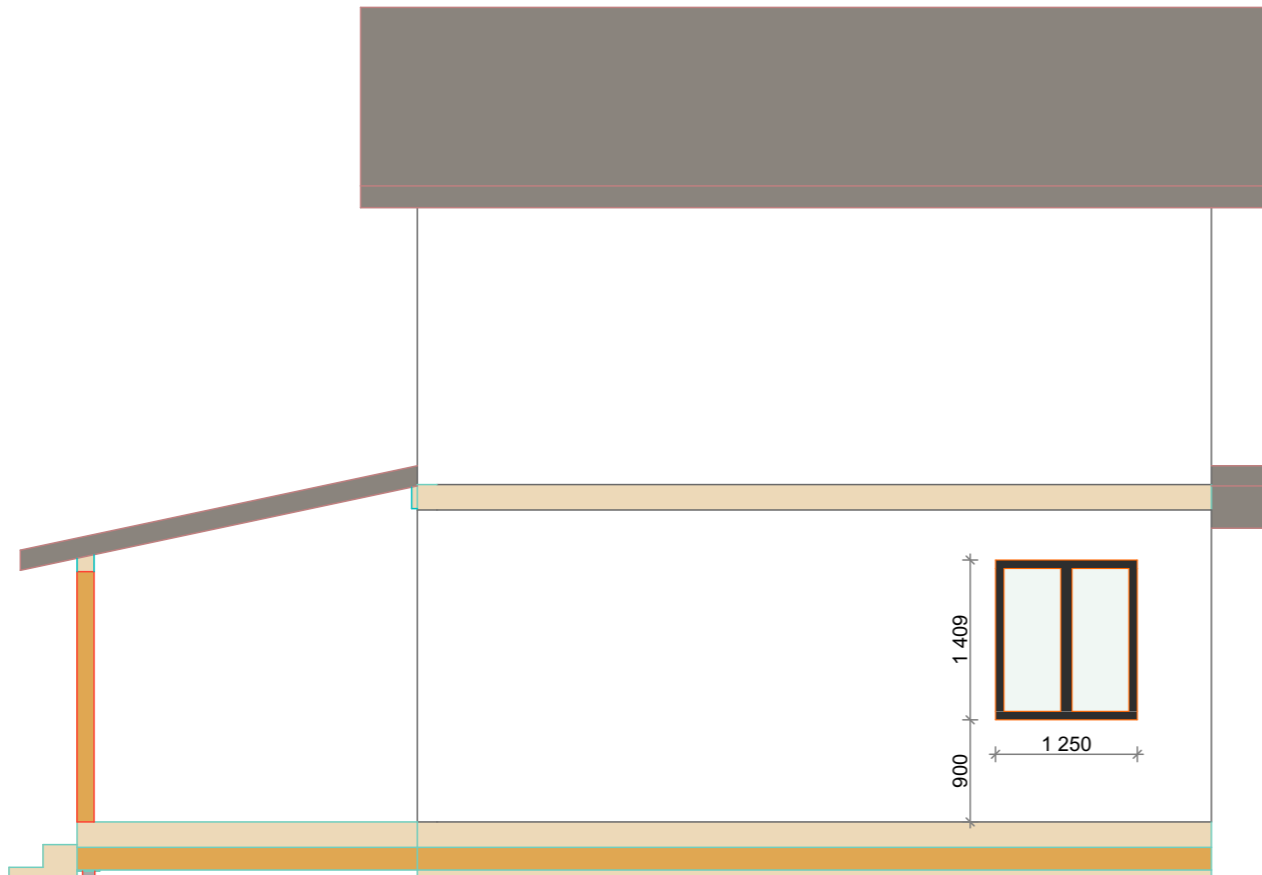

Изм.	Кол.уч	Лист	№Док	Подп.	Дата

План 1-го этажа

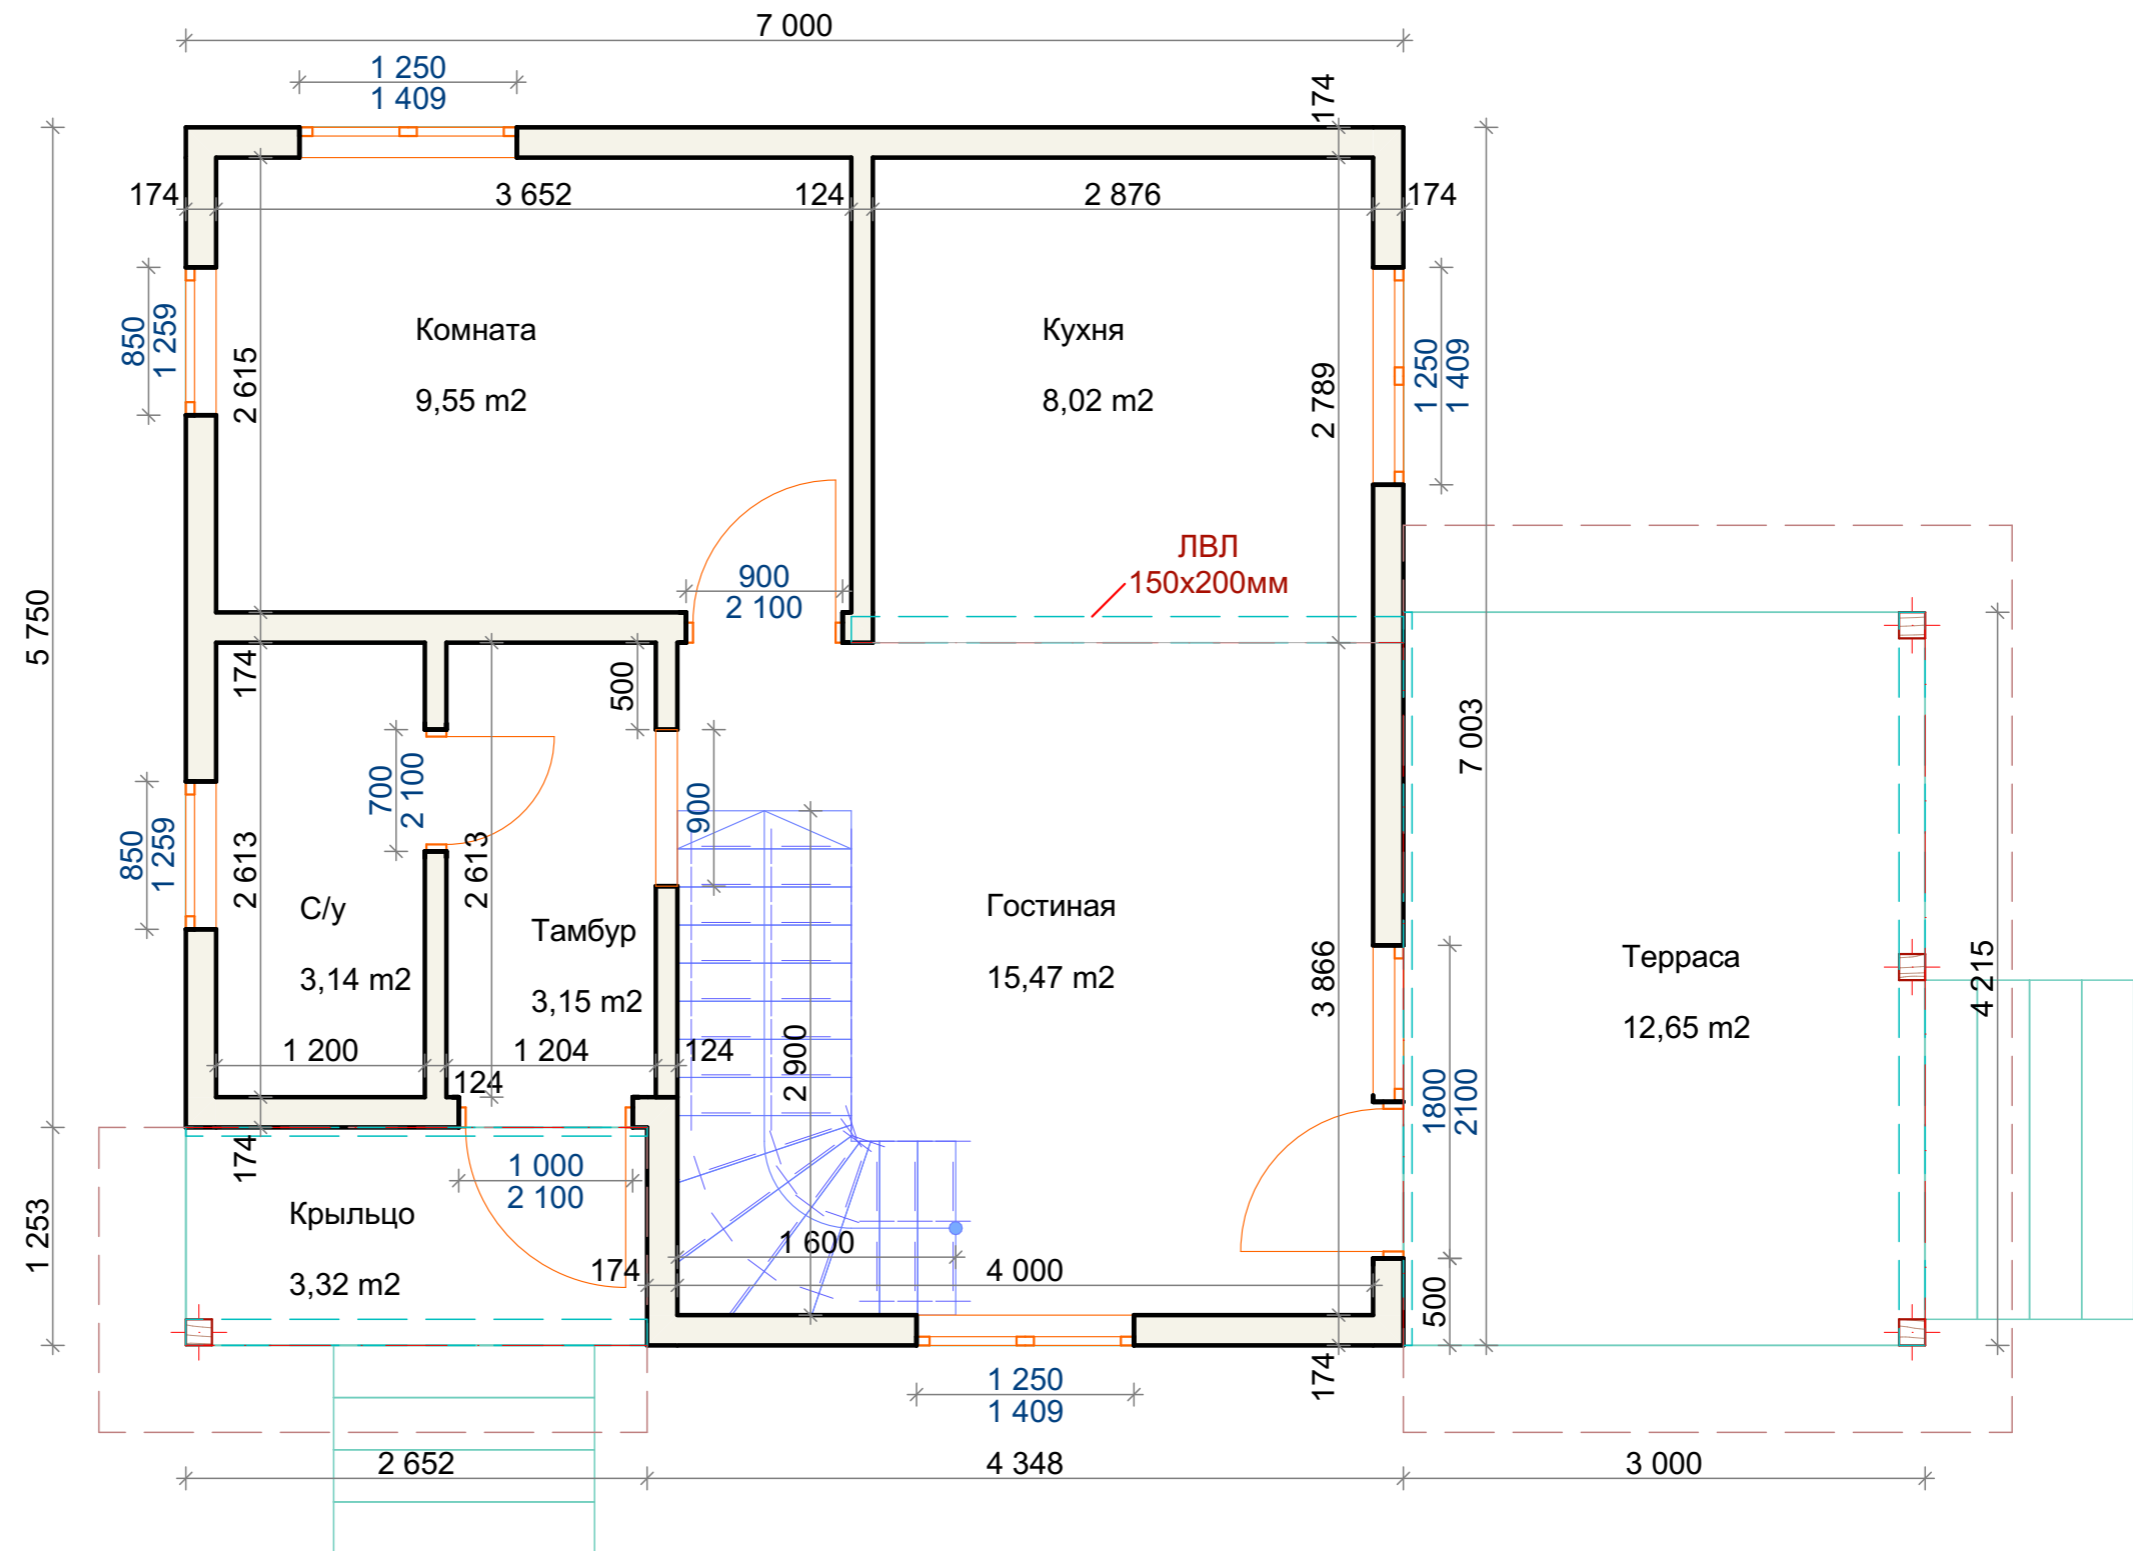


Примечание:

1. Площадь тёплого контура 45,7 кв.м.
2. Указаны размеры оконных и дверных проёмов (изделия меньше)

Изм.	Кол.уч.	Лист	№Док.	Подп.	Дата

План 2-го этажа

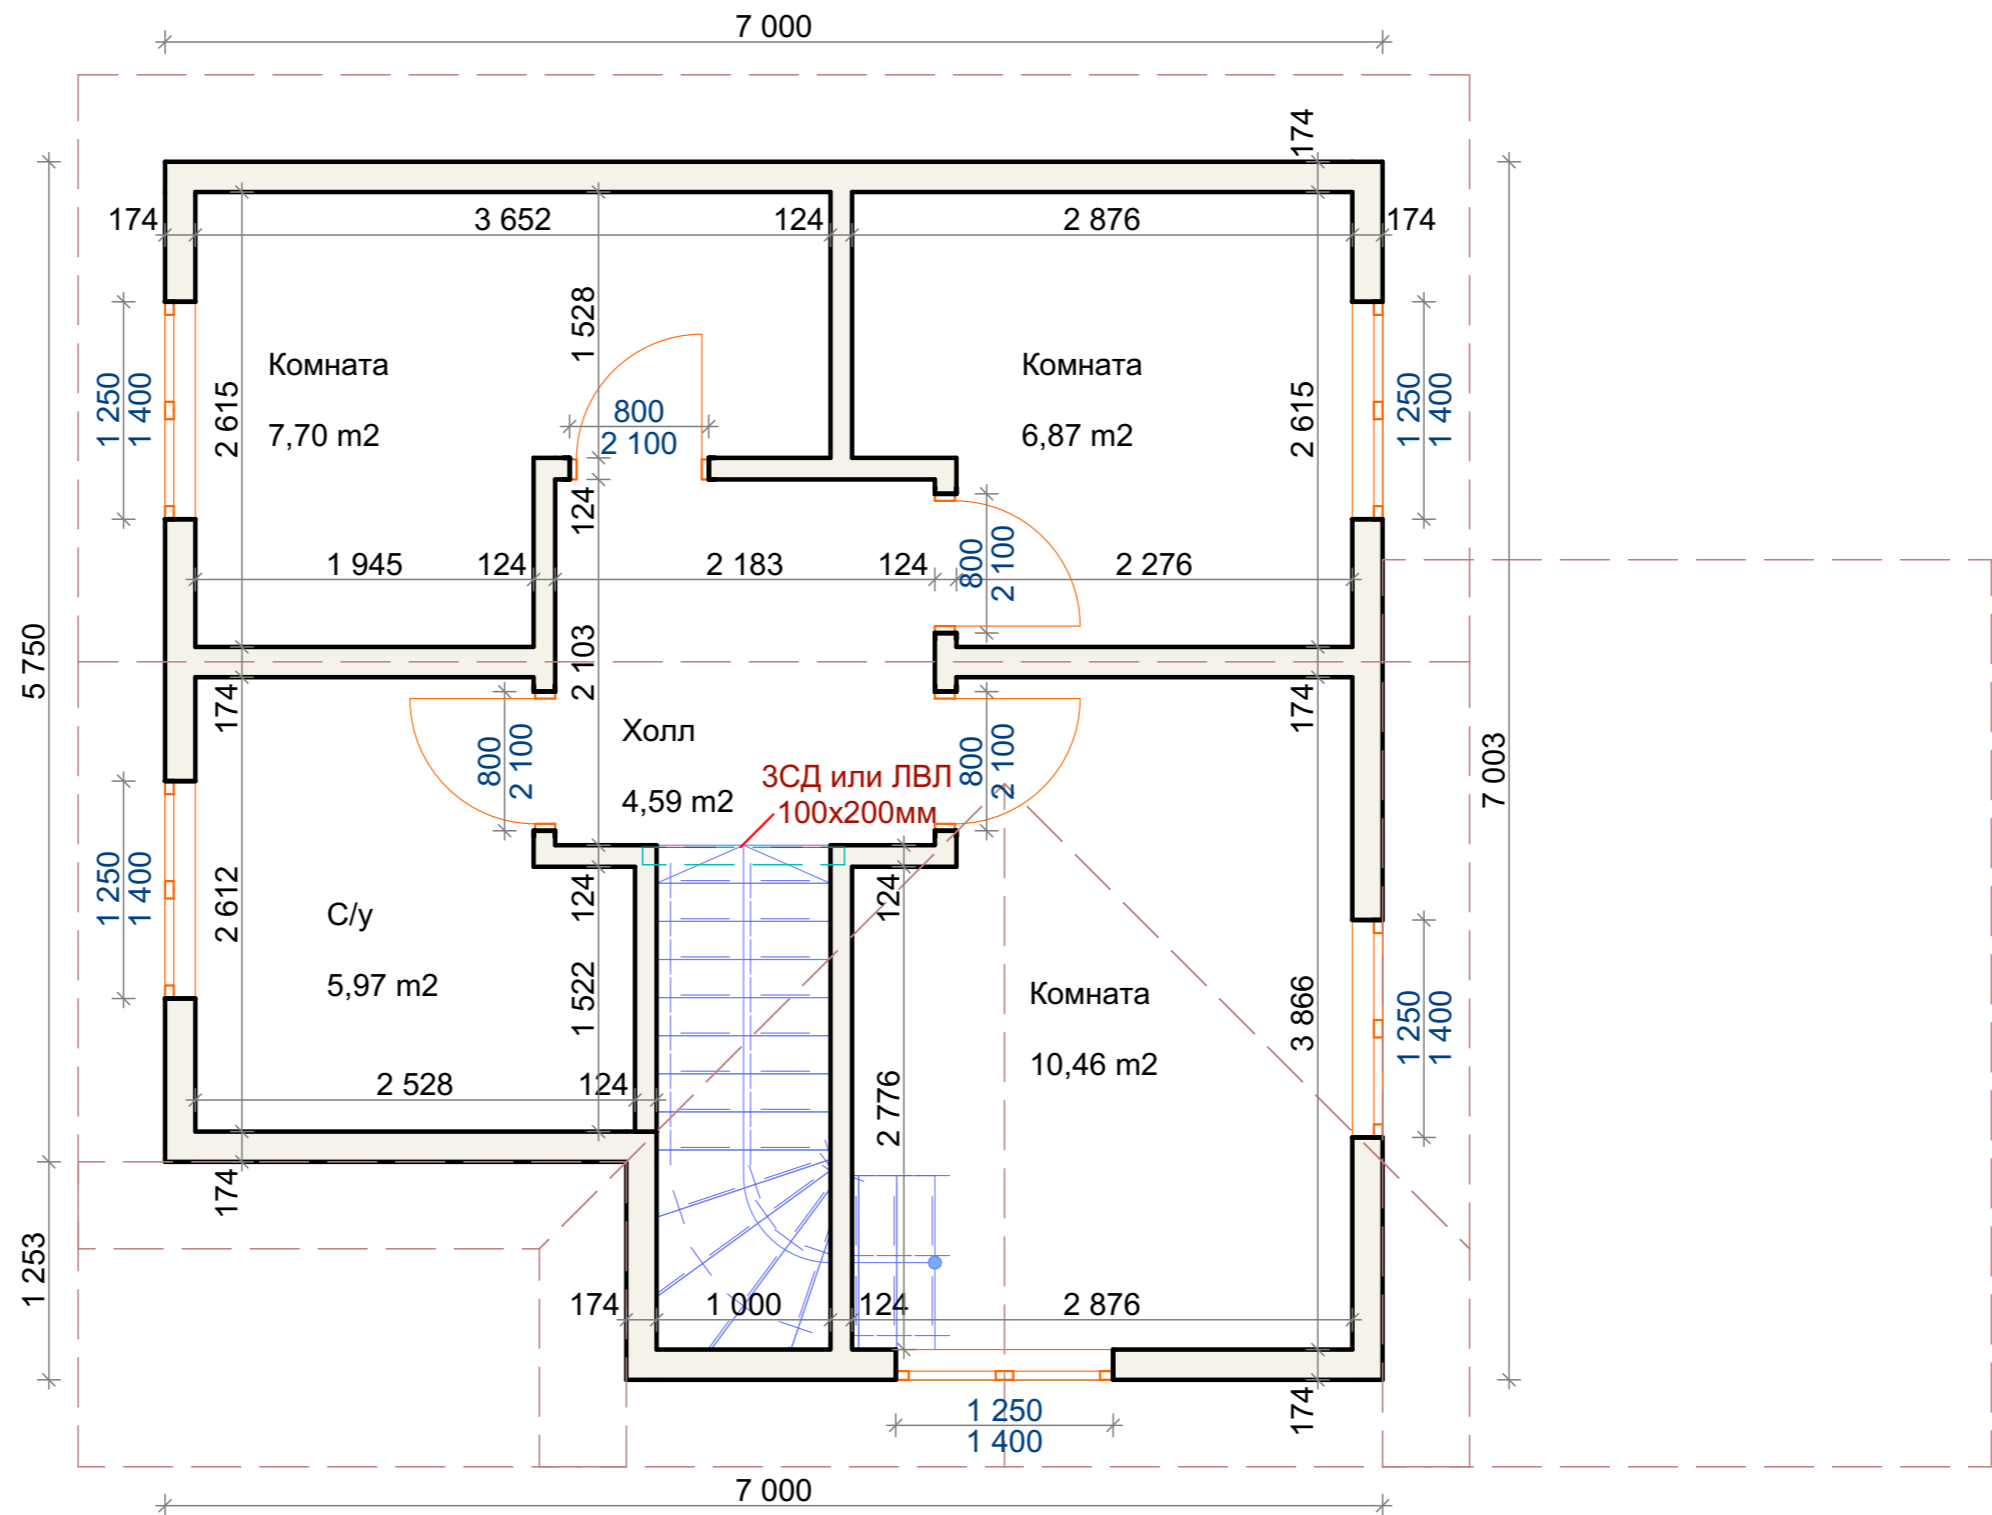


Примечание:

1. Площадь тёплого контура 45,7 кв.м.
2. Указаны размеры оконных и дверных проёмов (изделия меньше)

Изм.	Кол.уч.	Лист	№Док.	Подп.	Дата

План свайного поля

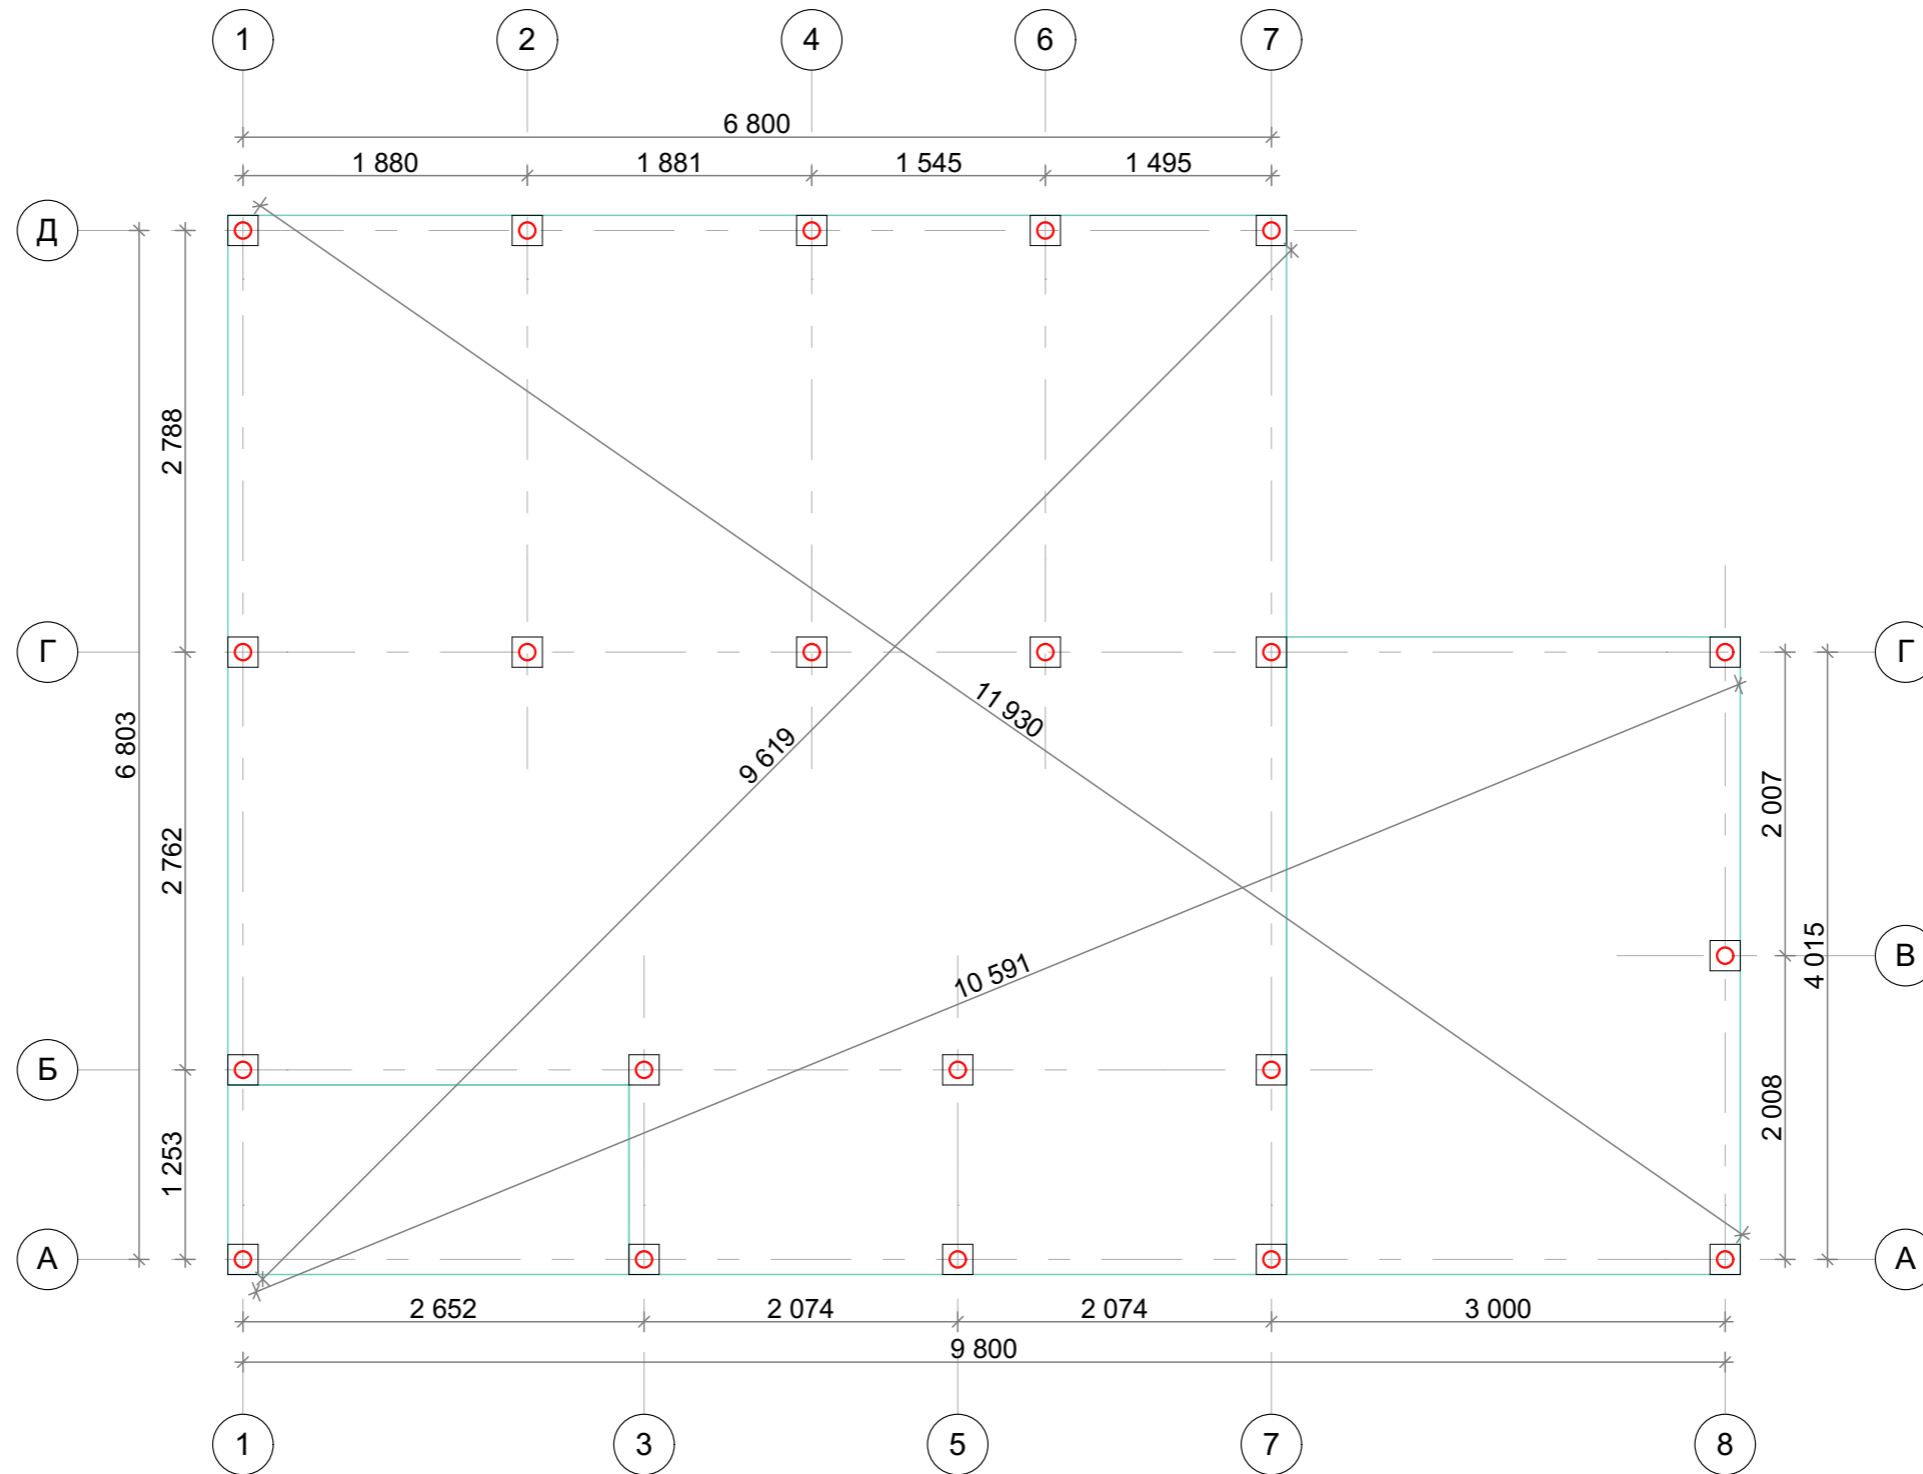


Примечание:

1. Винтовые сваи диаметром 108 мм с оголовками 200x200 мм - 21 шт

Изм.	Кол.уч	Лист	№Док	Подп.	Дата

План свайного поля с наложением стен 1-го этажа

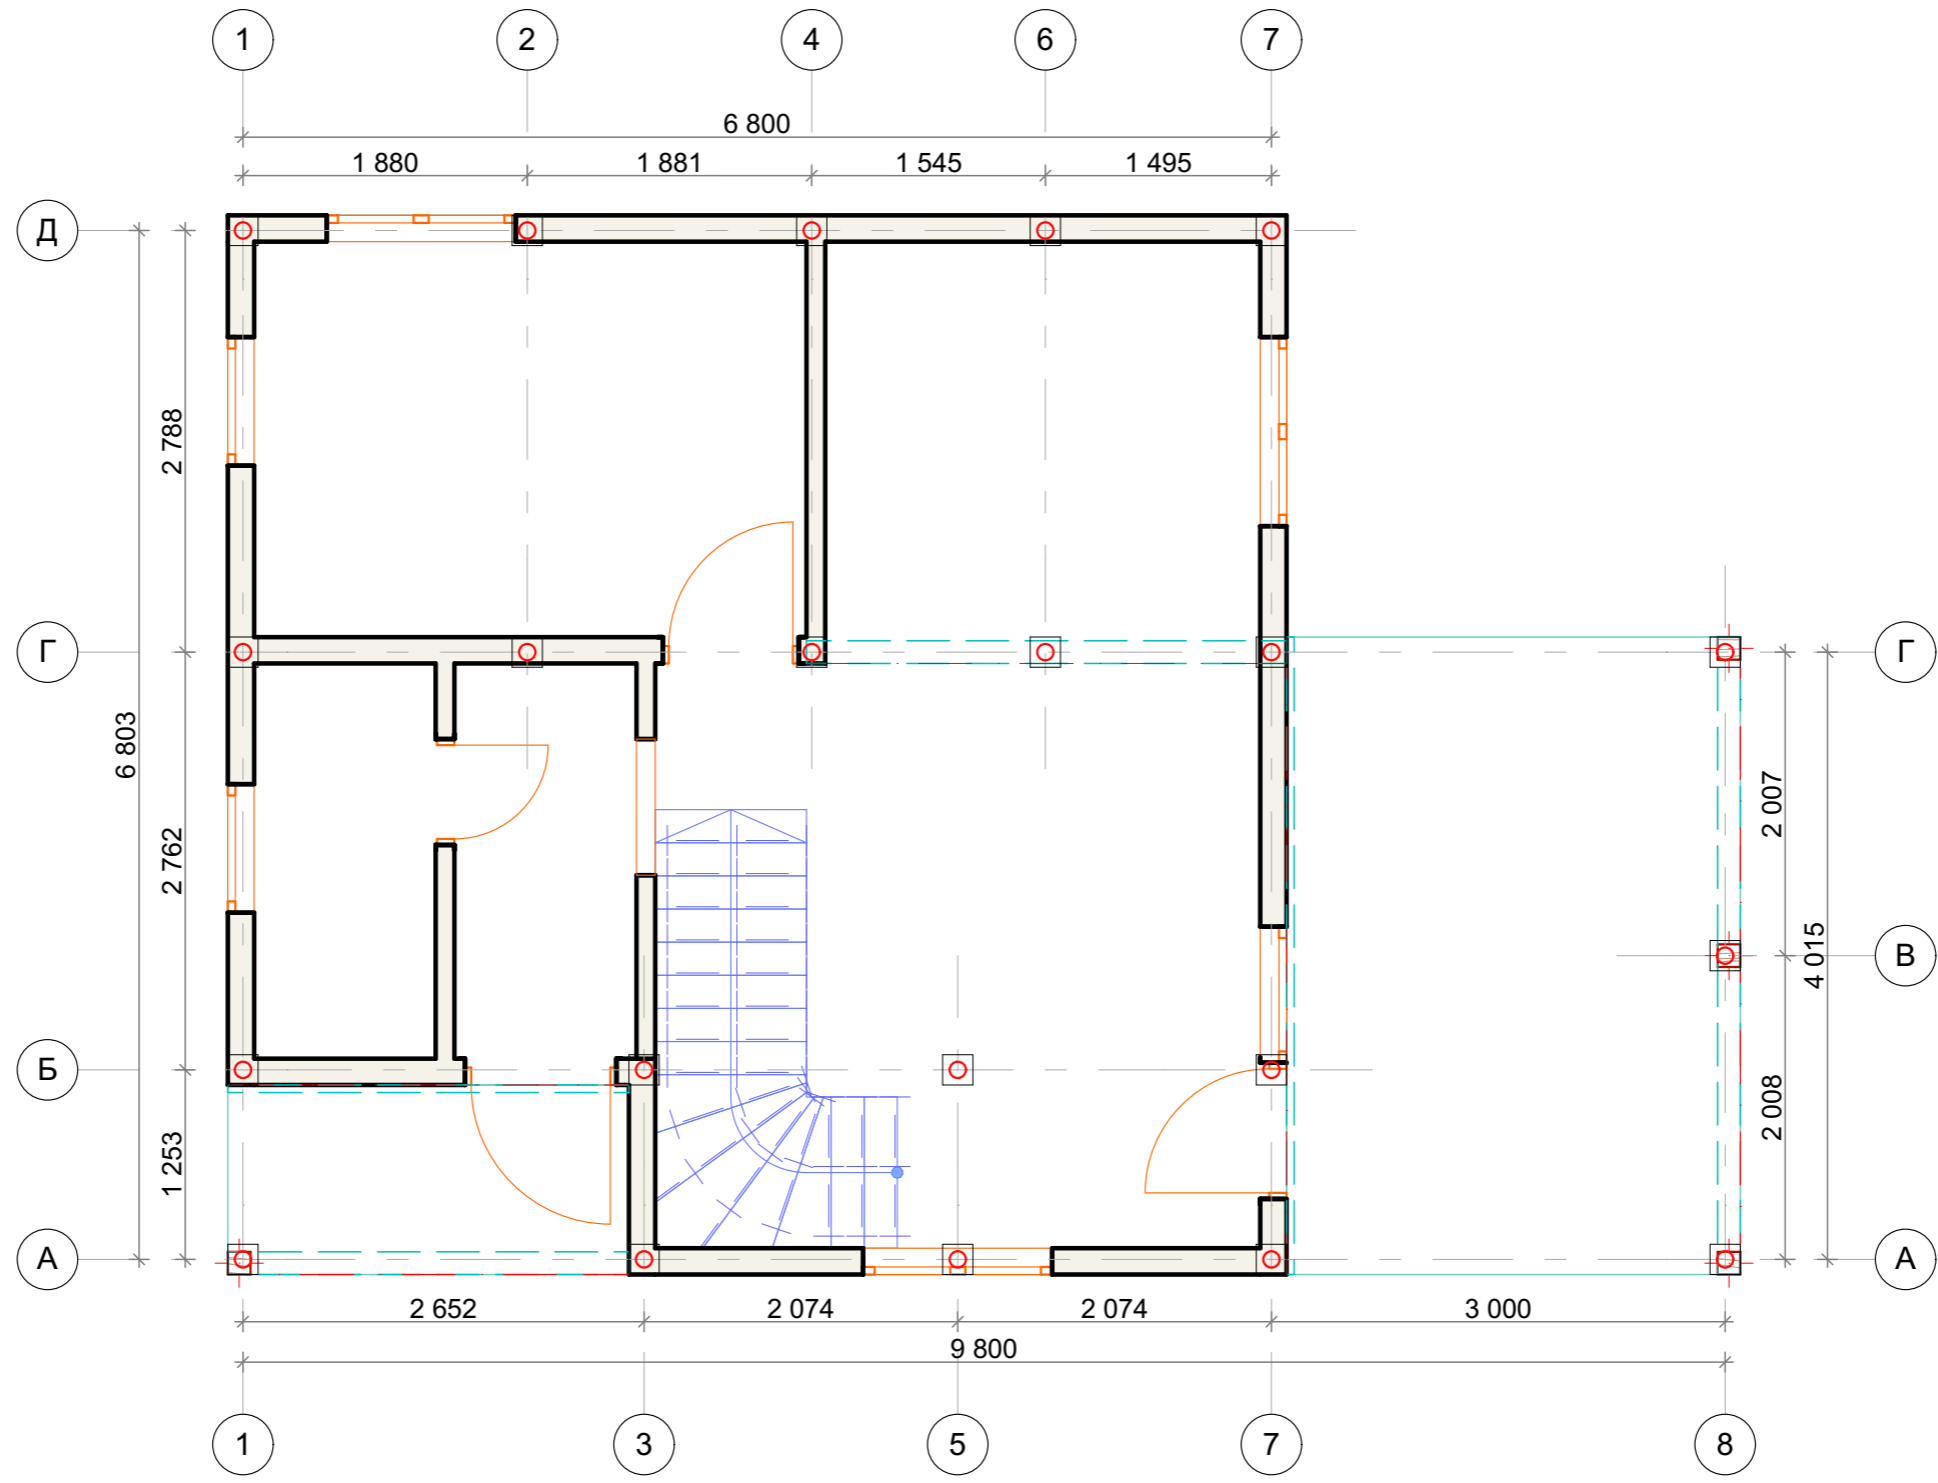

Примечание:

1. Винтовые сваи диаметром 108 мм с оголовками 200x200 мм - 21 шт


Изм.	Кол.уч.	Лист	№Док.	Подп.	Дата

План свайного поля с наложением стен 1-го этажа

Лист

09

План цокольной обвязки

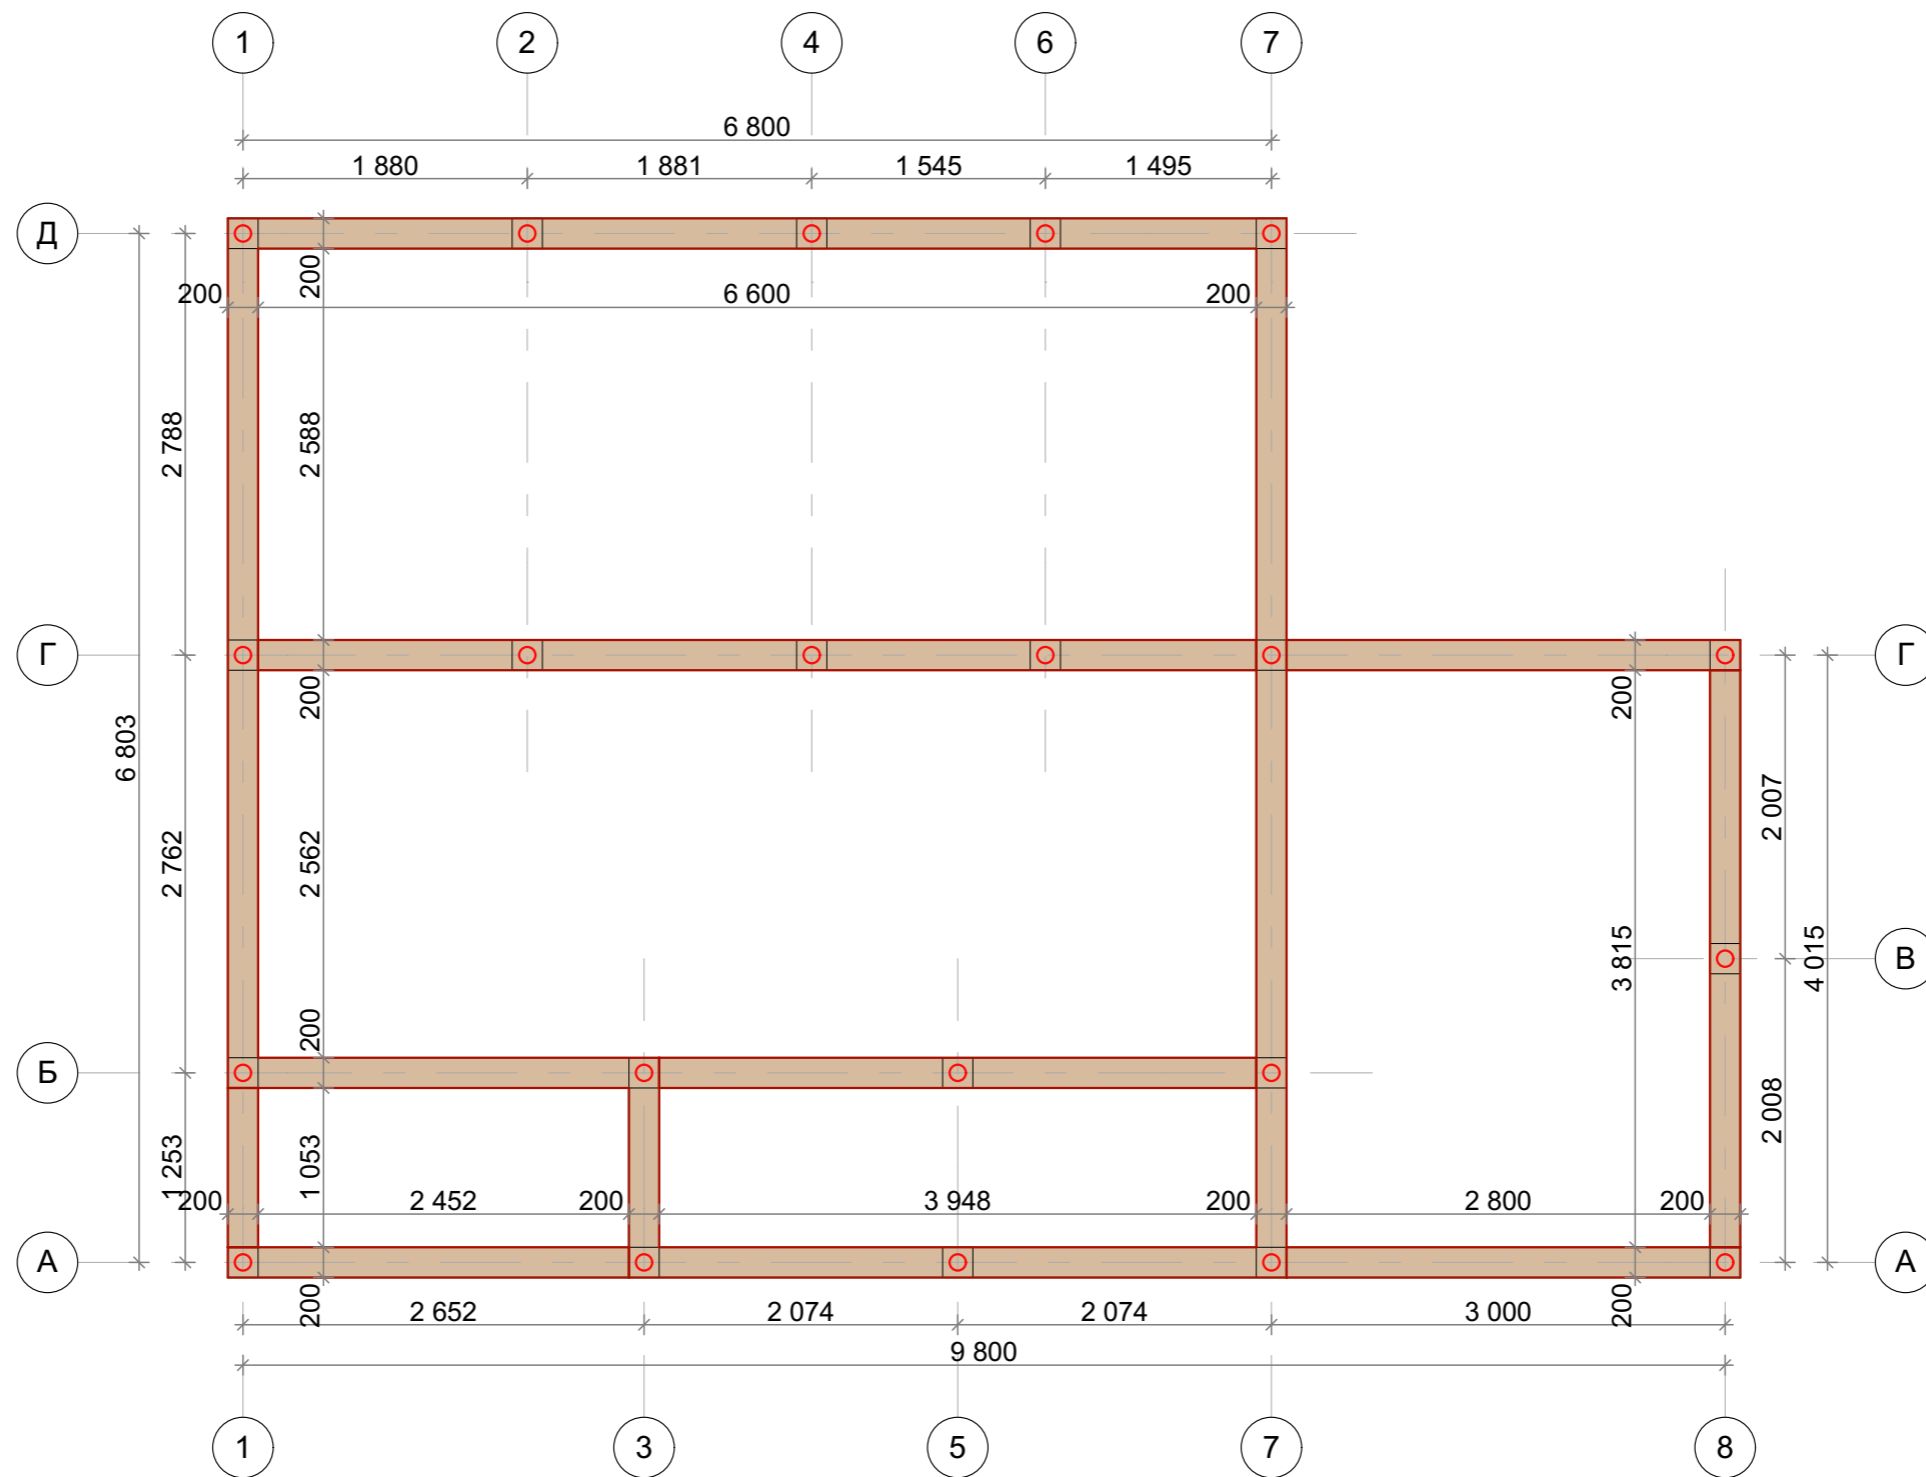


Примечание:

1. Обвязка дома выполняется из бруса 200x200 мм

Изм.	Кол.уч.	Лист	№Док.	Подп.	Дата

Раскладка СИП цокольного перекрытия с наложением обвязки

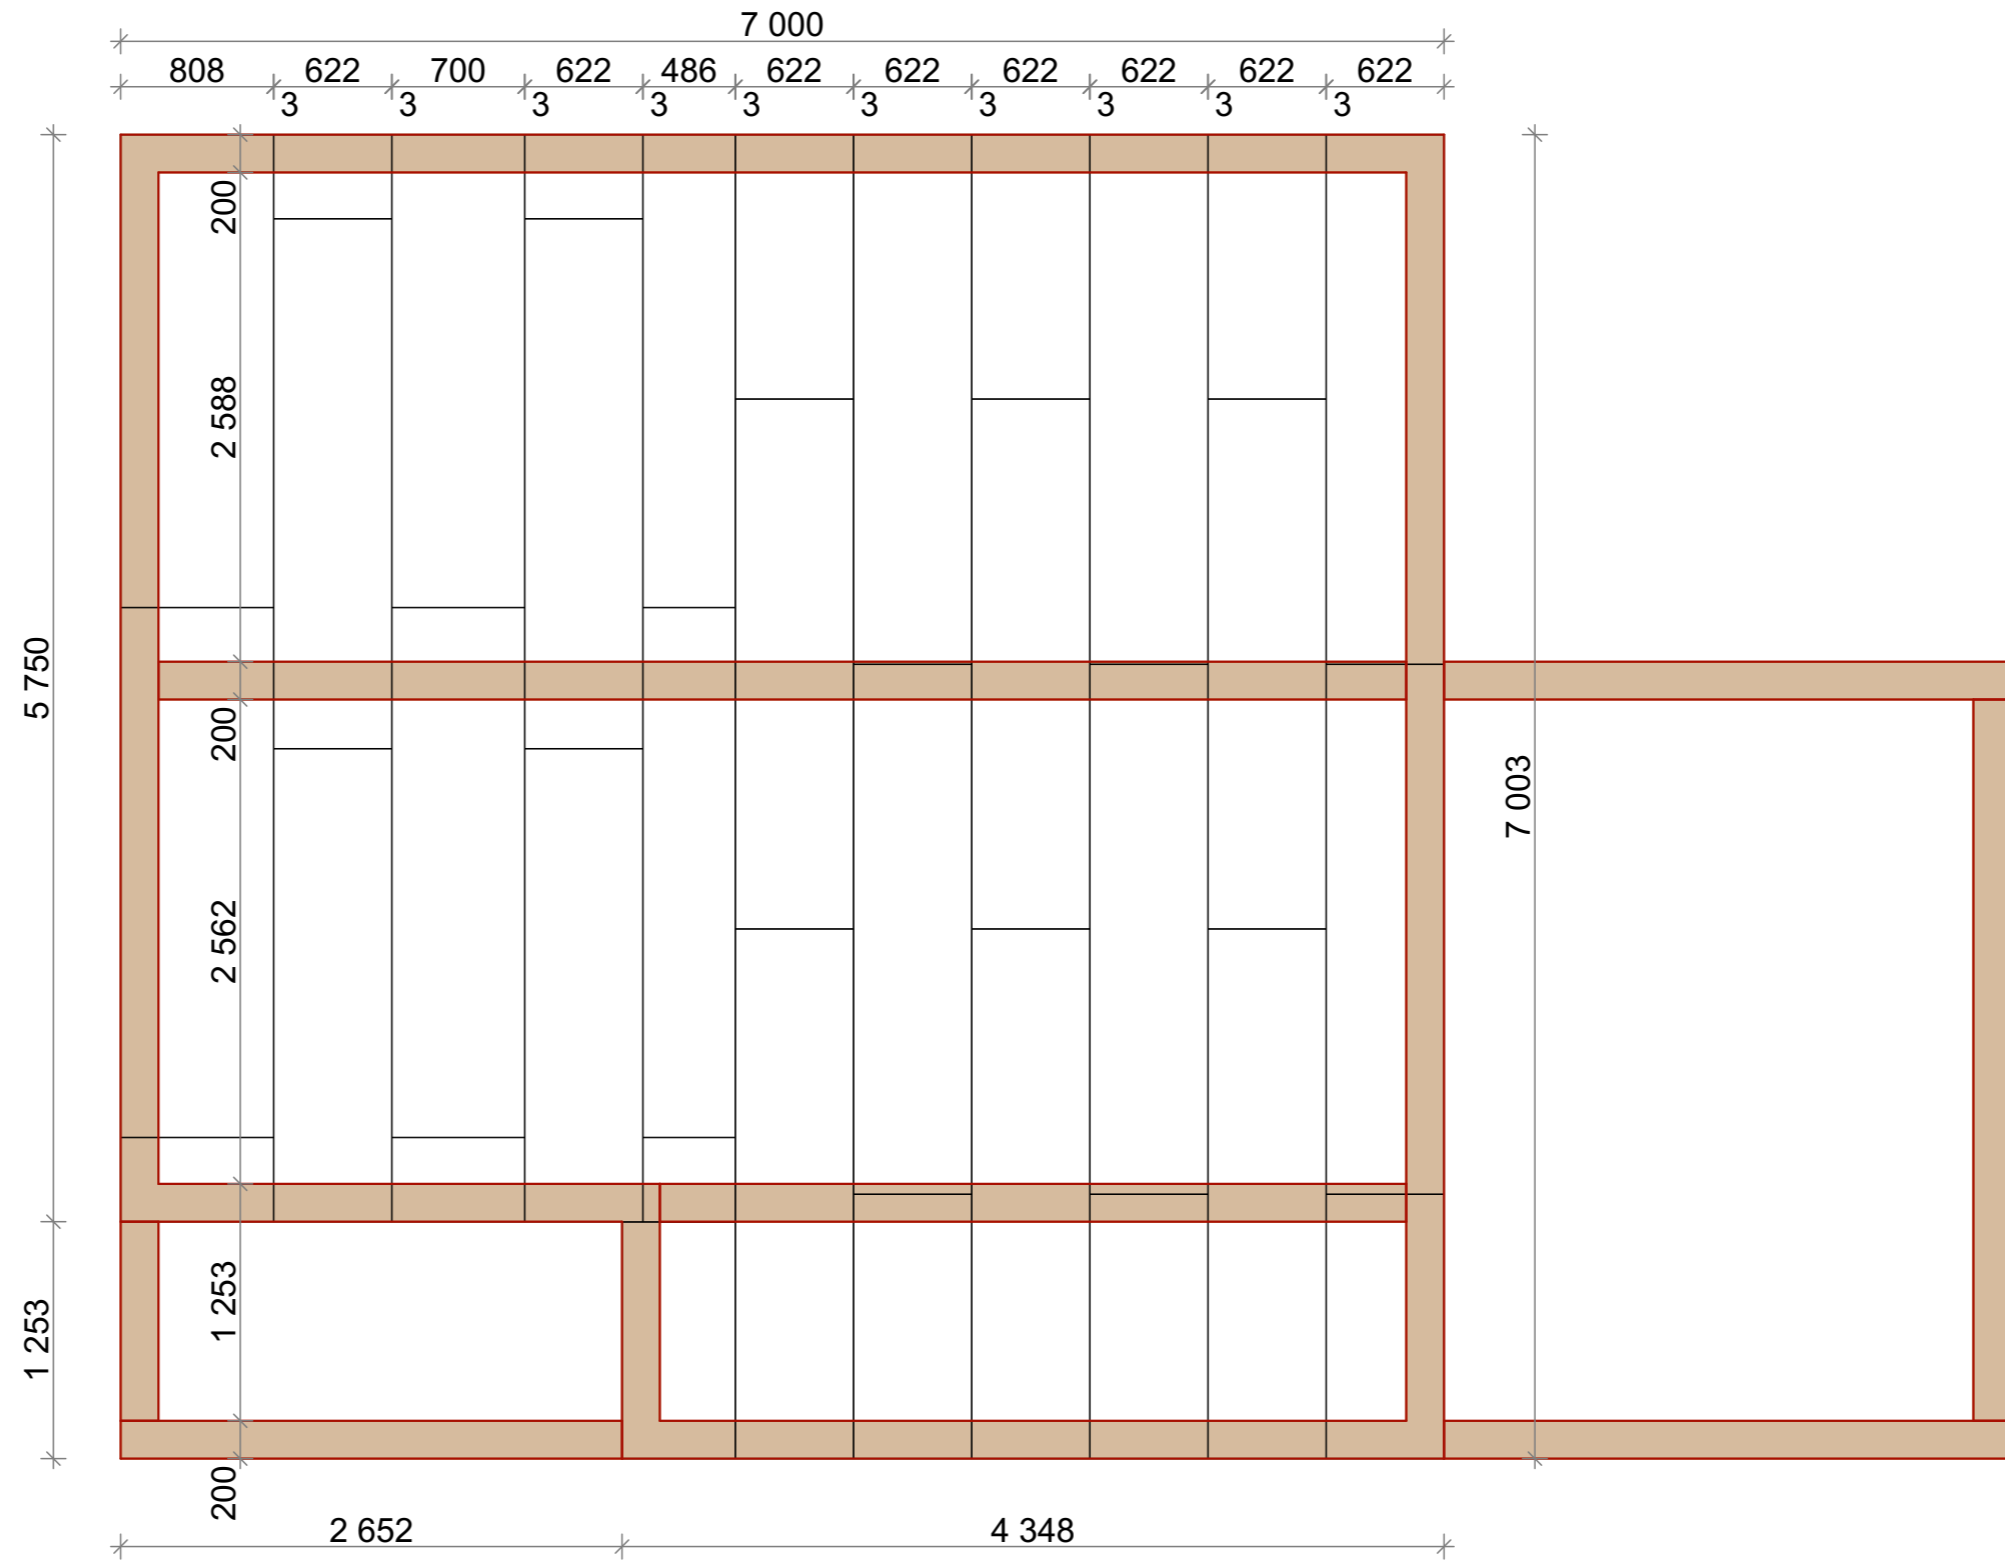

Примечание:

1. Раскладка выполнена с учётом шва между панелями 3 мм
2. Стандартная выборка 40 мм не помечена


Изм.	Кол.уч	Лист	№Док	Подп.	Дата

Раскладка СИП цокольного перекрытия с наложением обвязки

Лист

13

Раскладка СИП цокольного перекрытия с наложением стен 1-го этажа

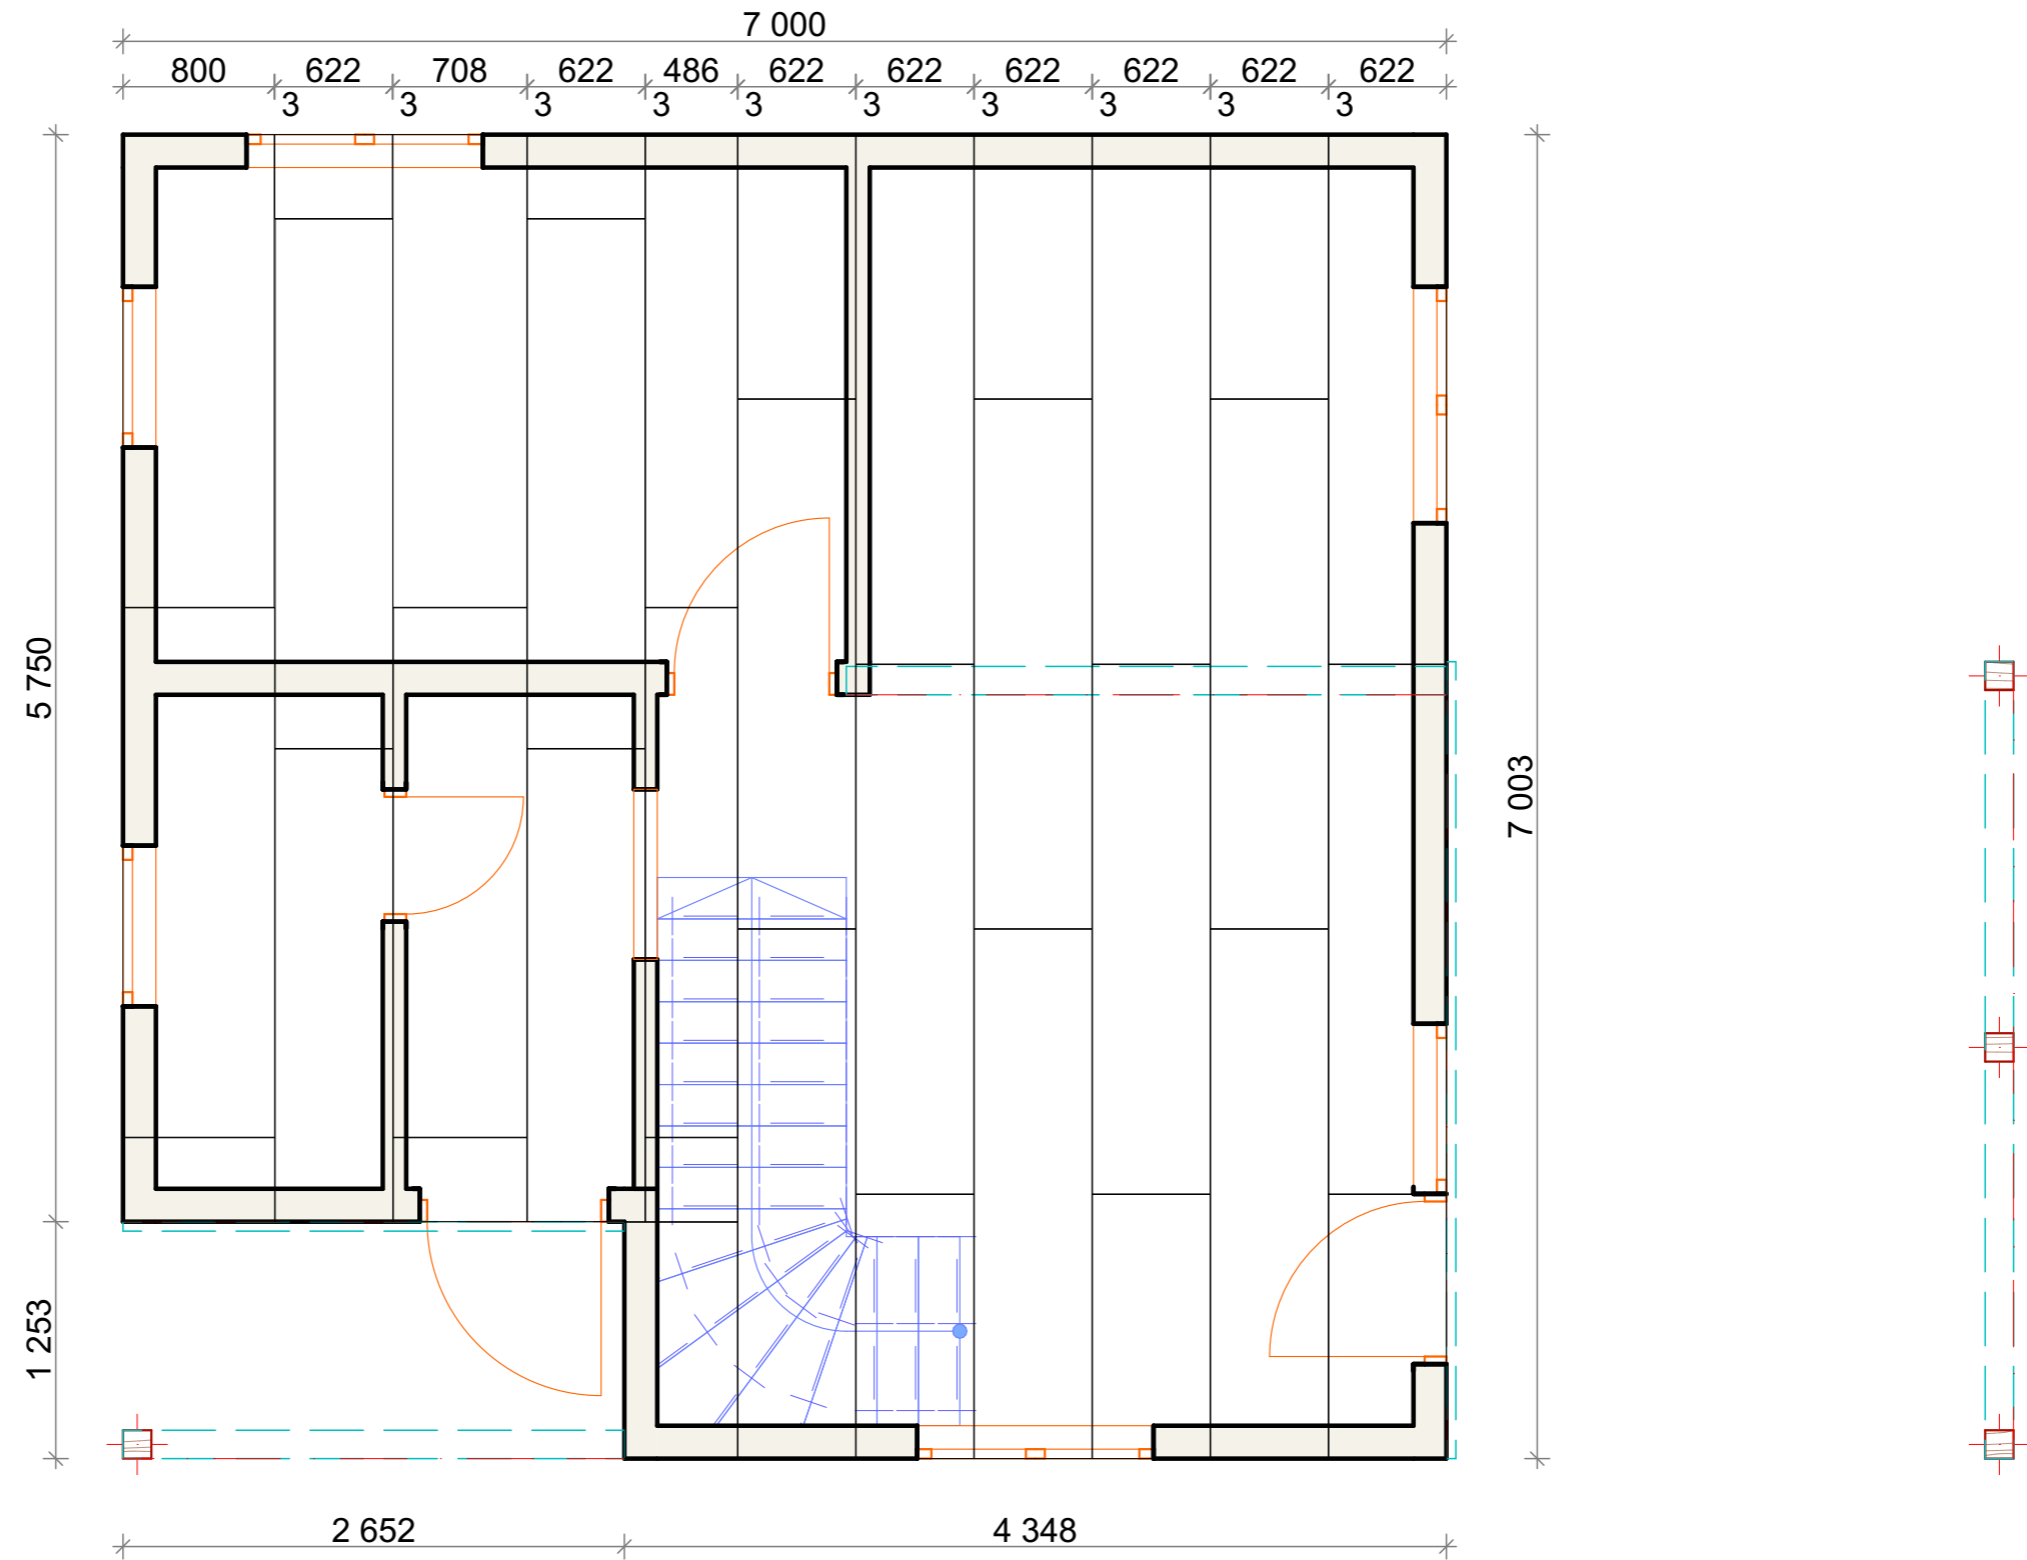

Примечание:

1. Раскладка выполнена с учётом шва между панелями 3 мм
2. Стандартная выборка 40 мм не помечена


Изм.	Кол.уч	Лист	№Док	Подп.	Дата

Раскладка СИП цокольного перекрытия с наложением стен 1-го этажа

Лист

14

Раскладка СИП наружных стен 1-го этажа , 174 мм


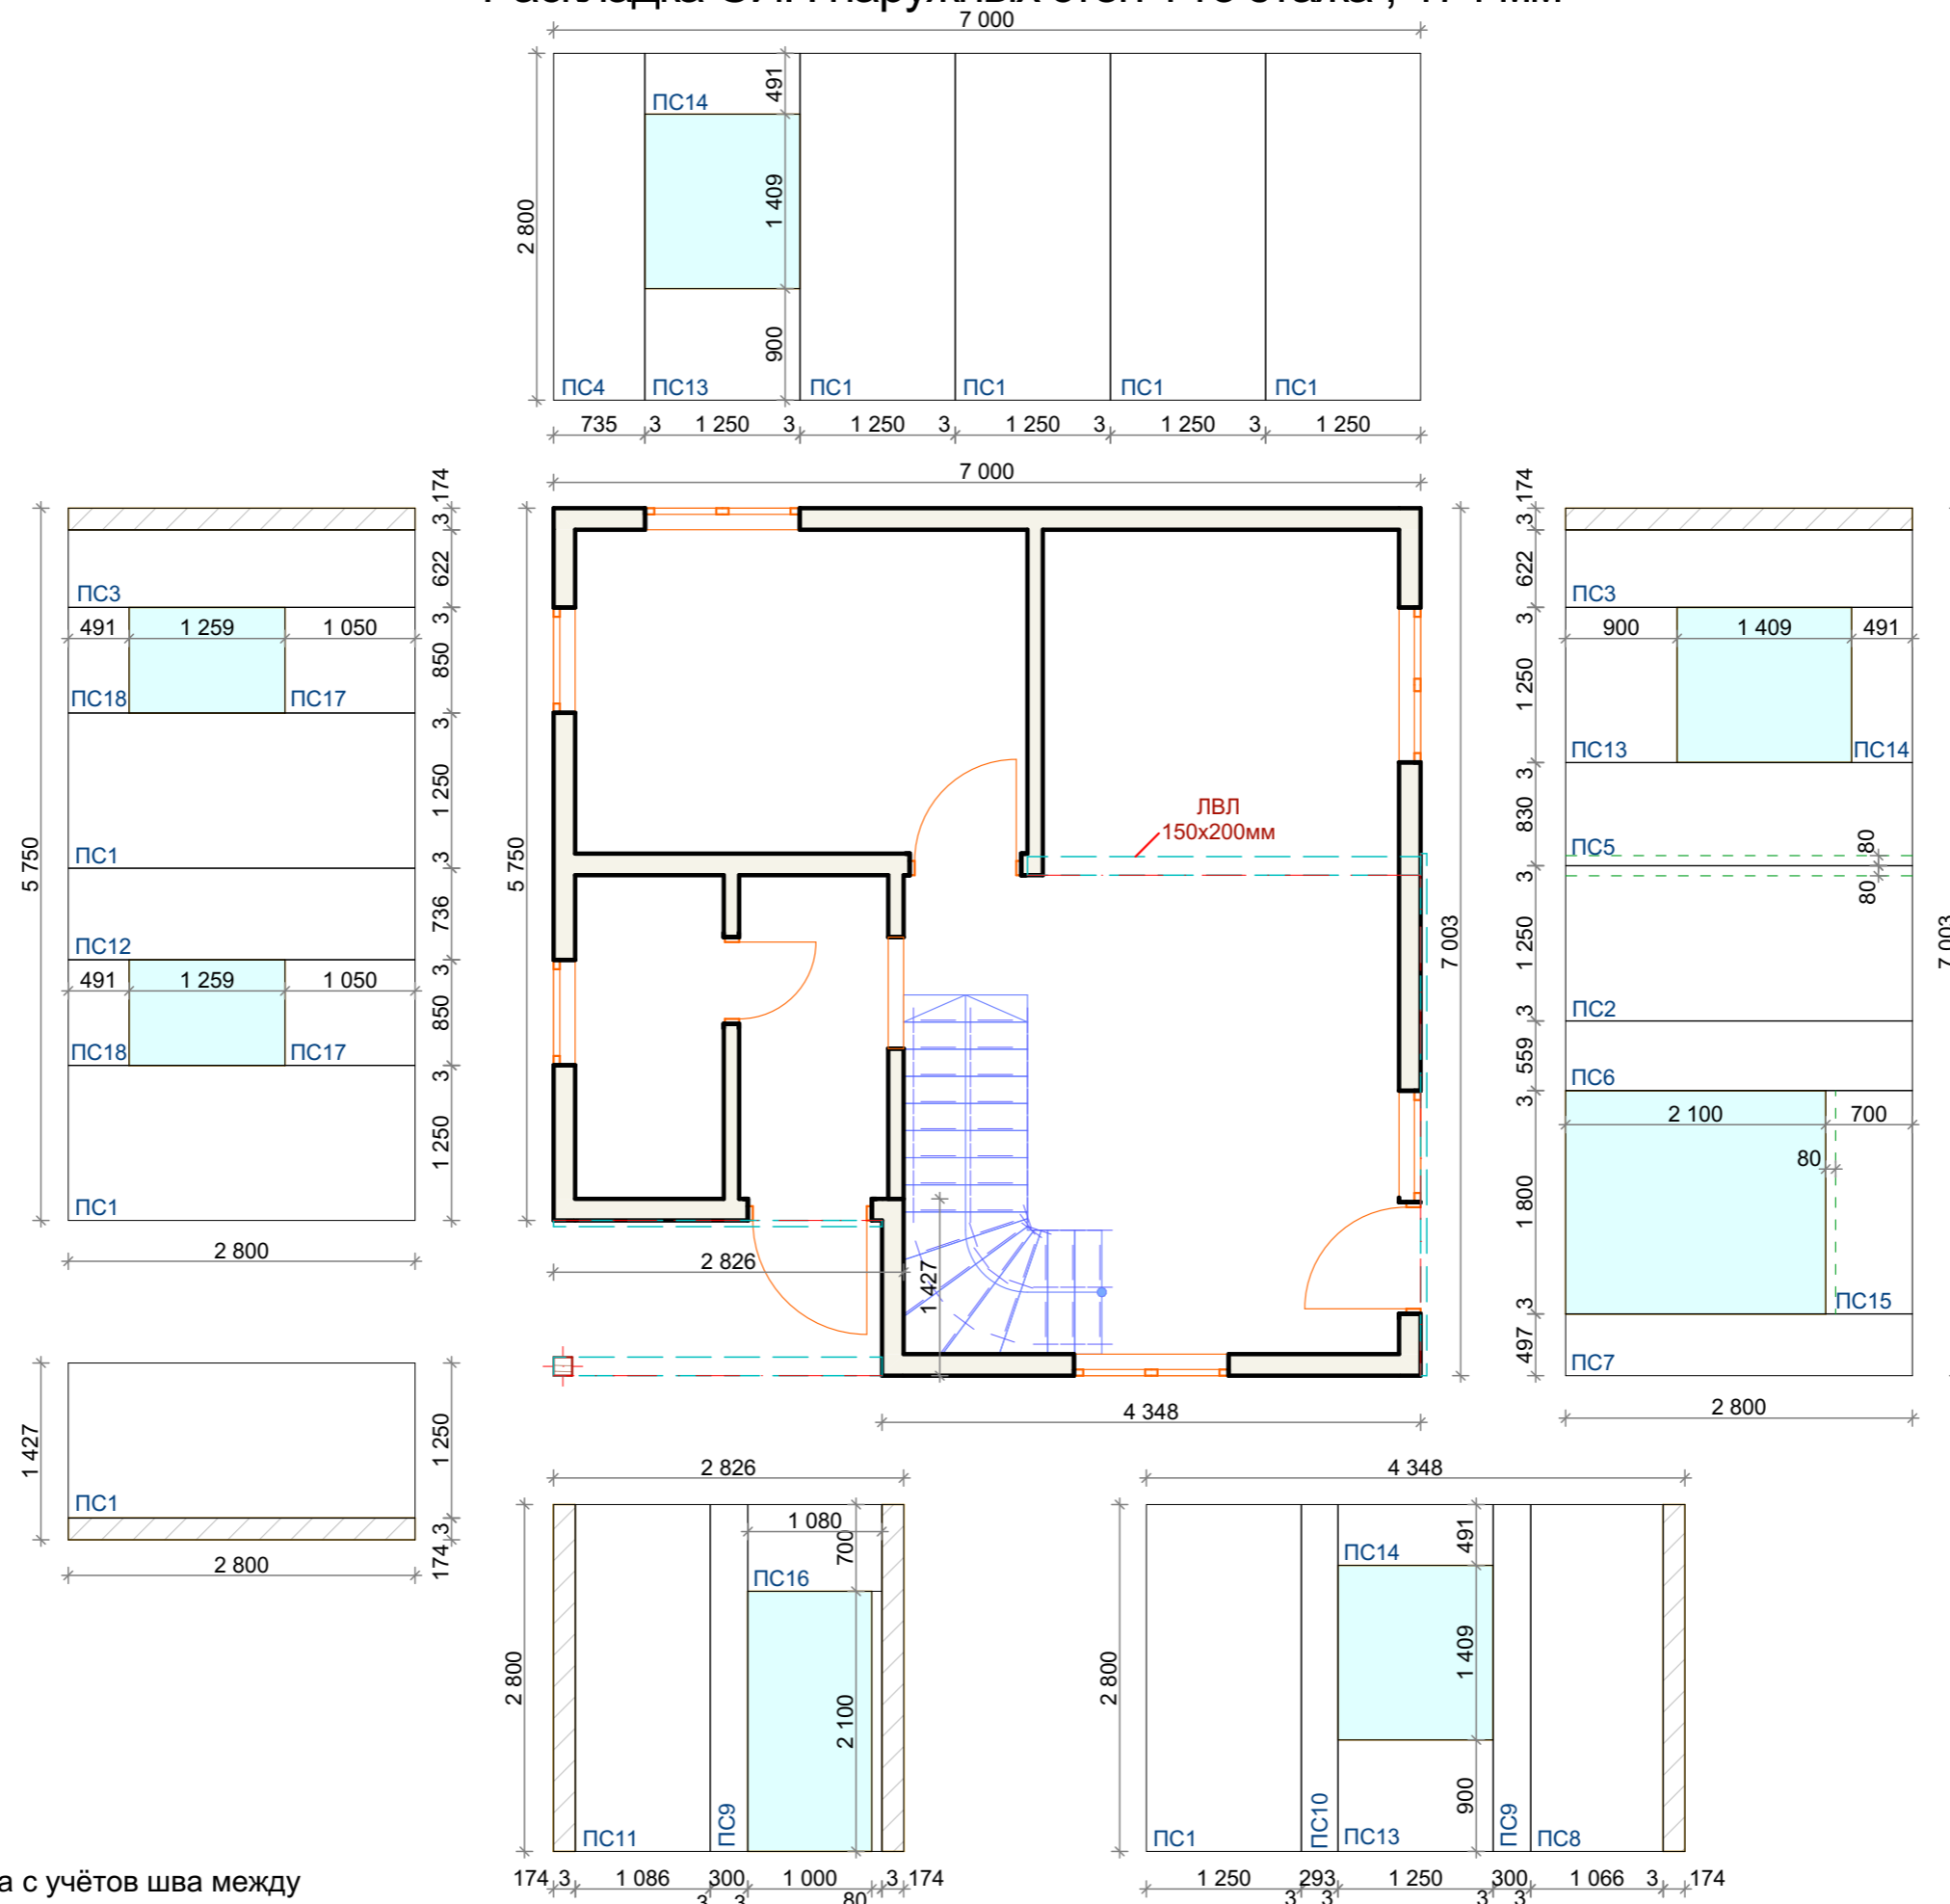


Примечание:

1. Раскладка выполнена с учётом шва между панелями 3 мм
2. Стандартная выборка 40 мм не помечена

Изм.	Кол.уч	Лист	№Док	Подп.	Дата

Раскладка СИП внутренних стен 1-го этажа , 174 мм

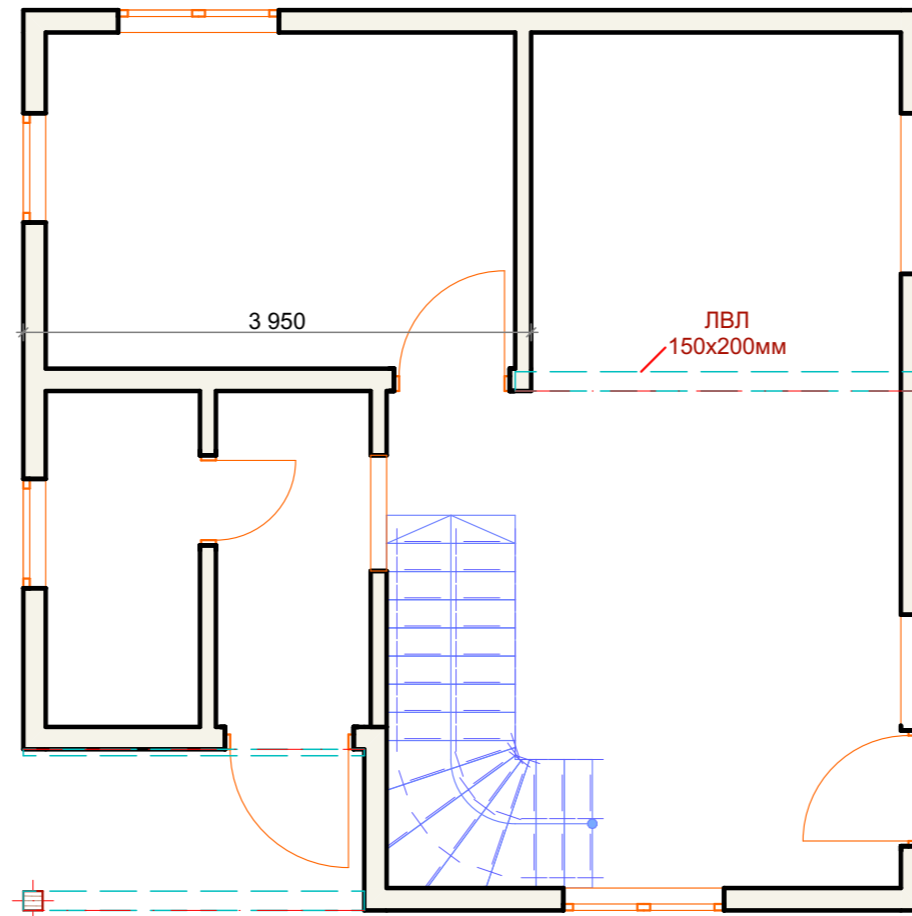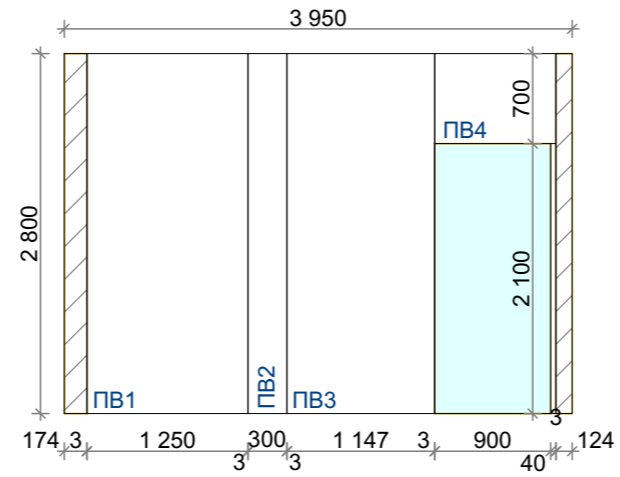

Примечание:

1. Раскладка выполнена с учётом шва между панелями 3 мм
2. Стандартная выборка 40 мм не помечена


Изм.	Кол.уч	Лист	№Док	Подп.	Дата

Раскладка СИП внутренних стен 1-го этажа ,
174 мм

Лист

17

Раскладка СИП внутренних стен 1-го этажа , 124 мм

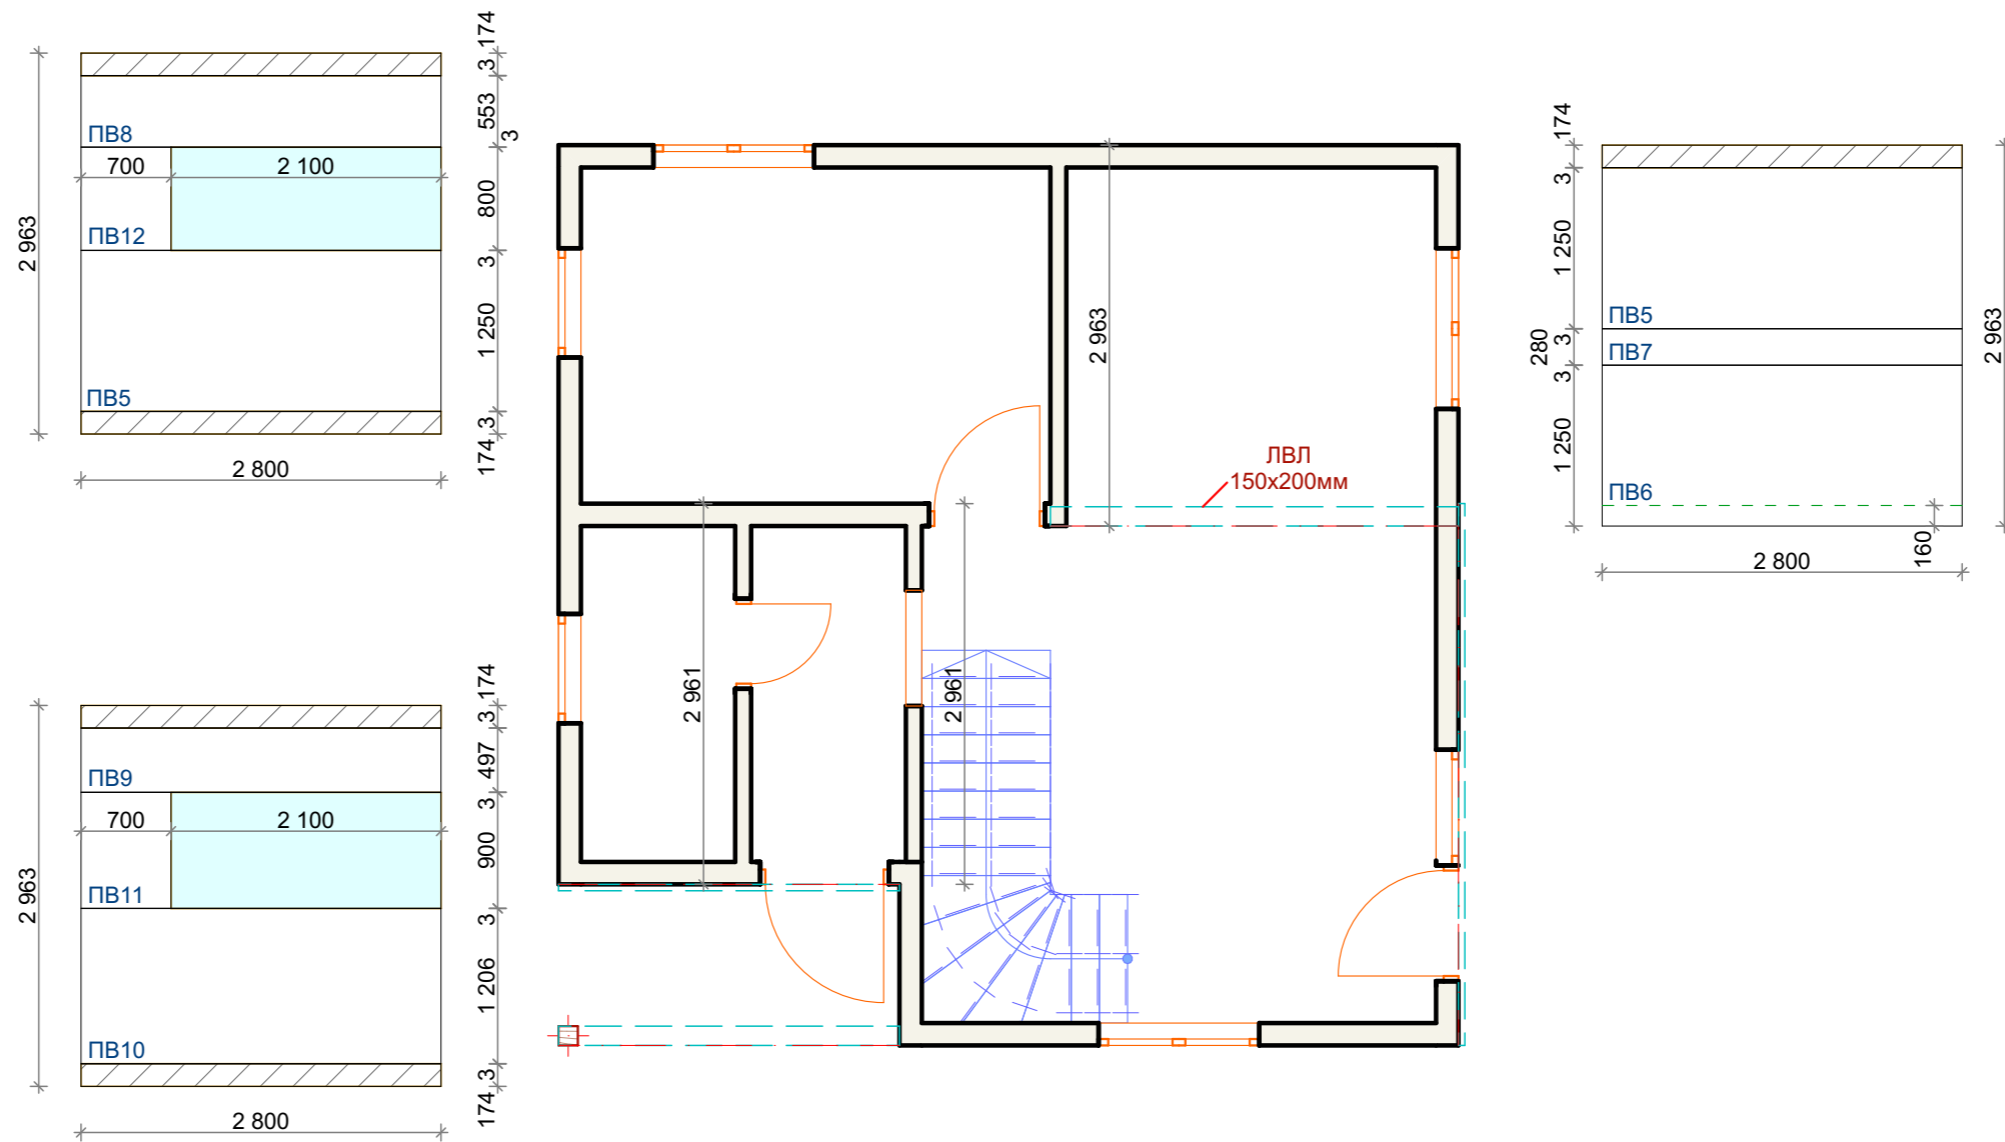

Примечание:

1. Раскладка выполнена с учётом шва между панелями 3 мм
2. Стандартная выборка 40 мм не помечена


Изм.	Кол.уч	Лист	№Док	Подп.	Дата

Раскладка СИП внутренних стен 1-го этажа ,
124 мм

Лист

18

Раскладка СИП межэтажного перекрытия, 224 мм

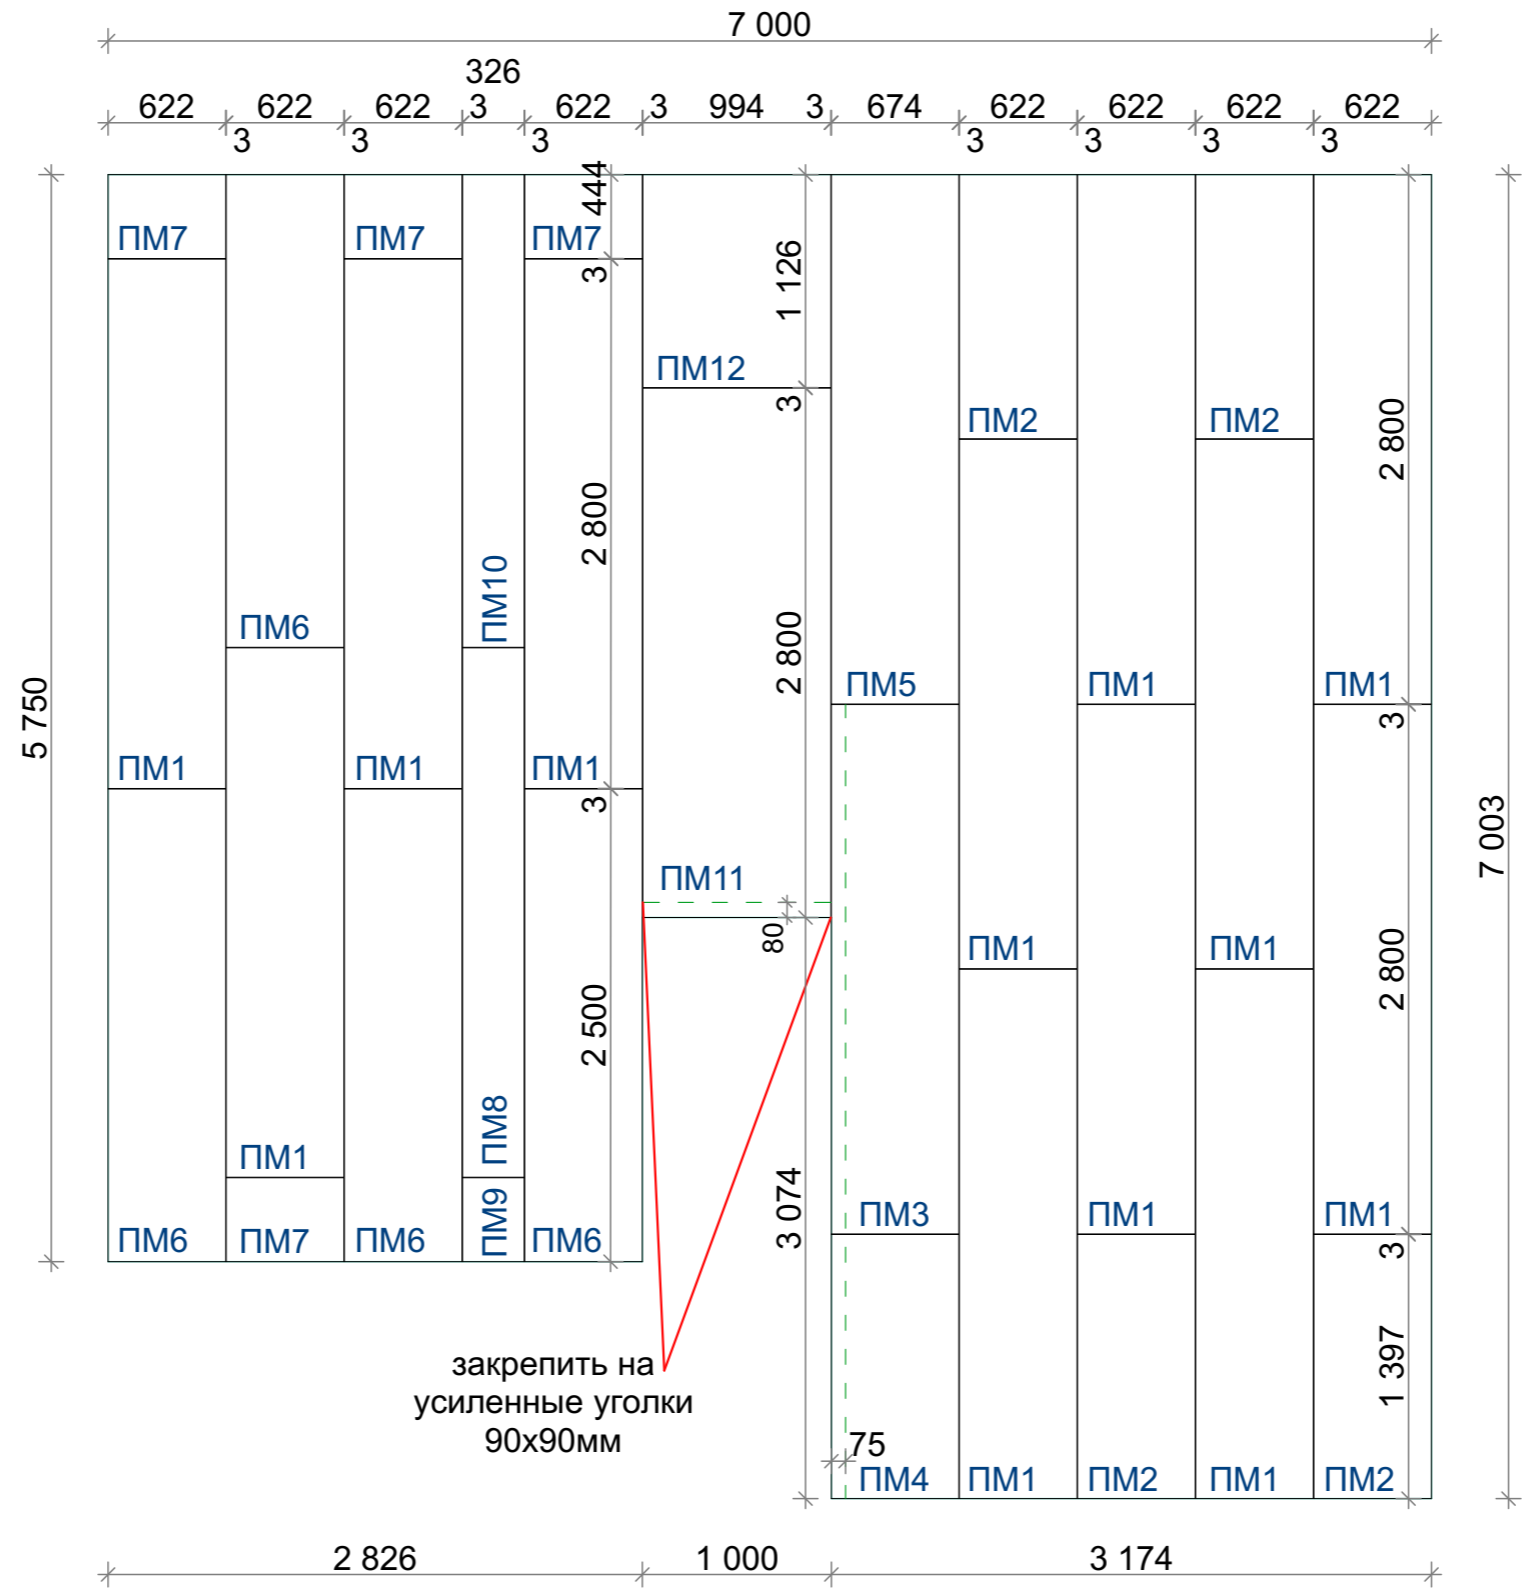


Примечание:

1. Раскладка выполнена с учётом шва между панелями 3 мм
2. Стандартная выборка 40 мм не помечена

Изм.	Кол.уч.	Лист	№Док.	Подп.	Дата

Раскладка СИП межэтажного перекрытия с наложением стен 1-го этажа

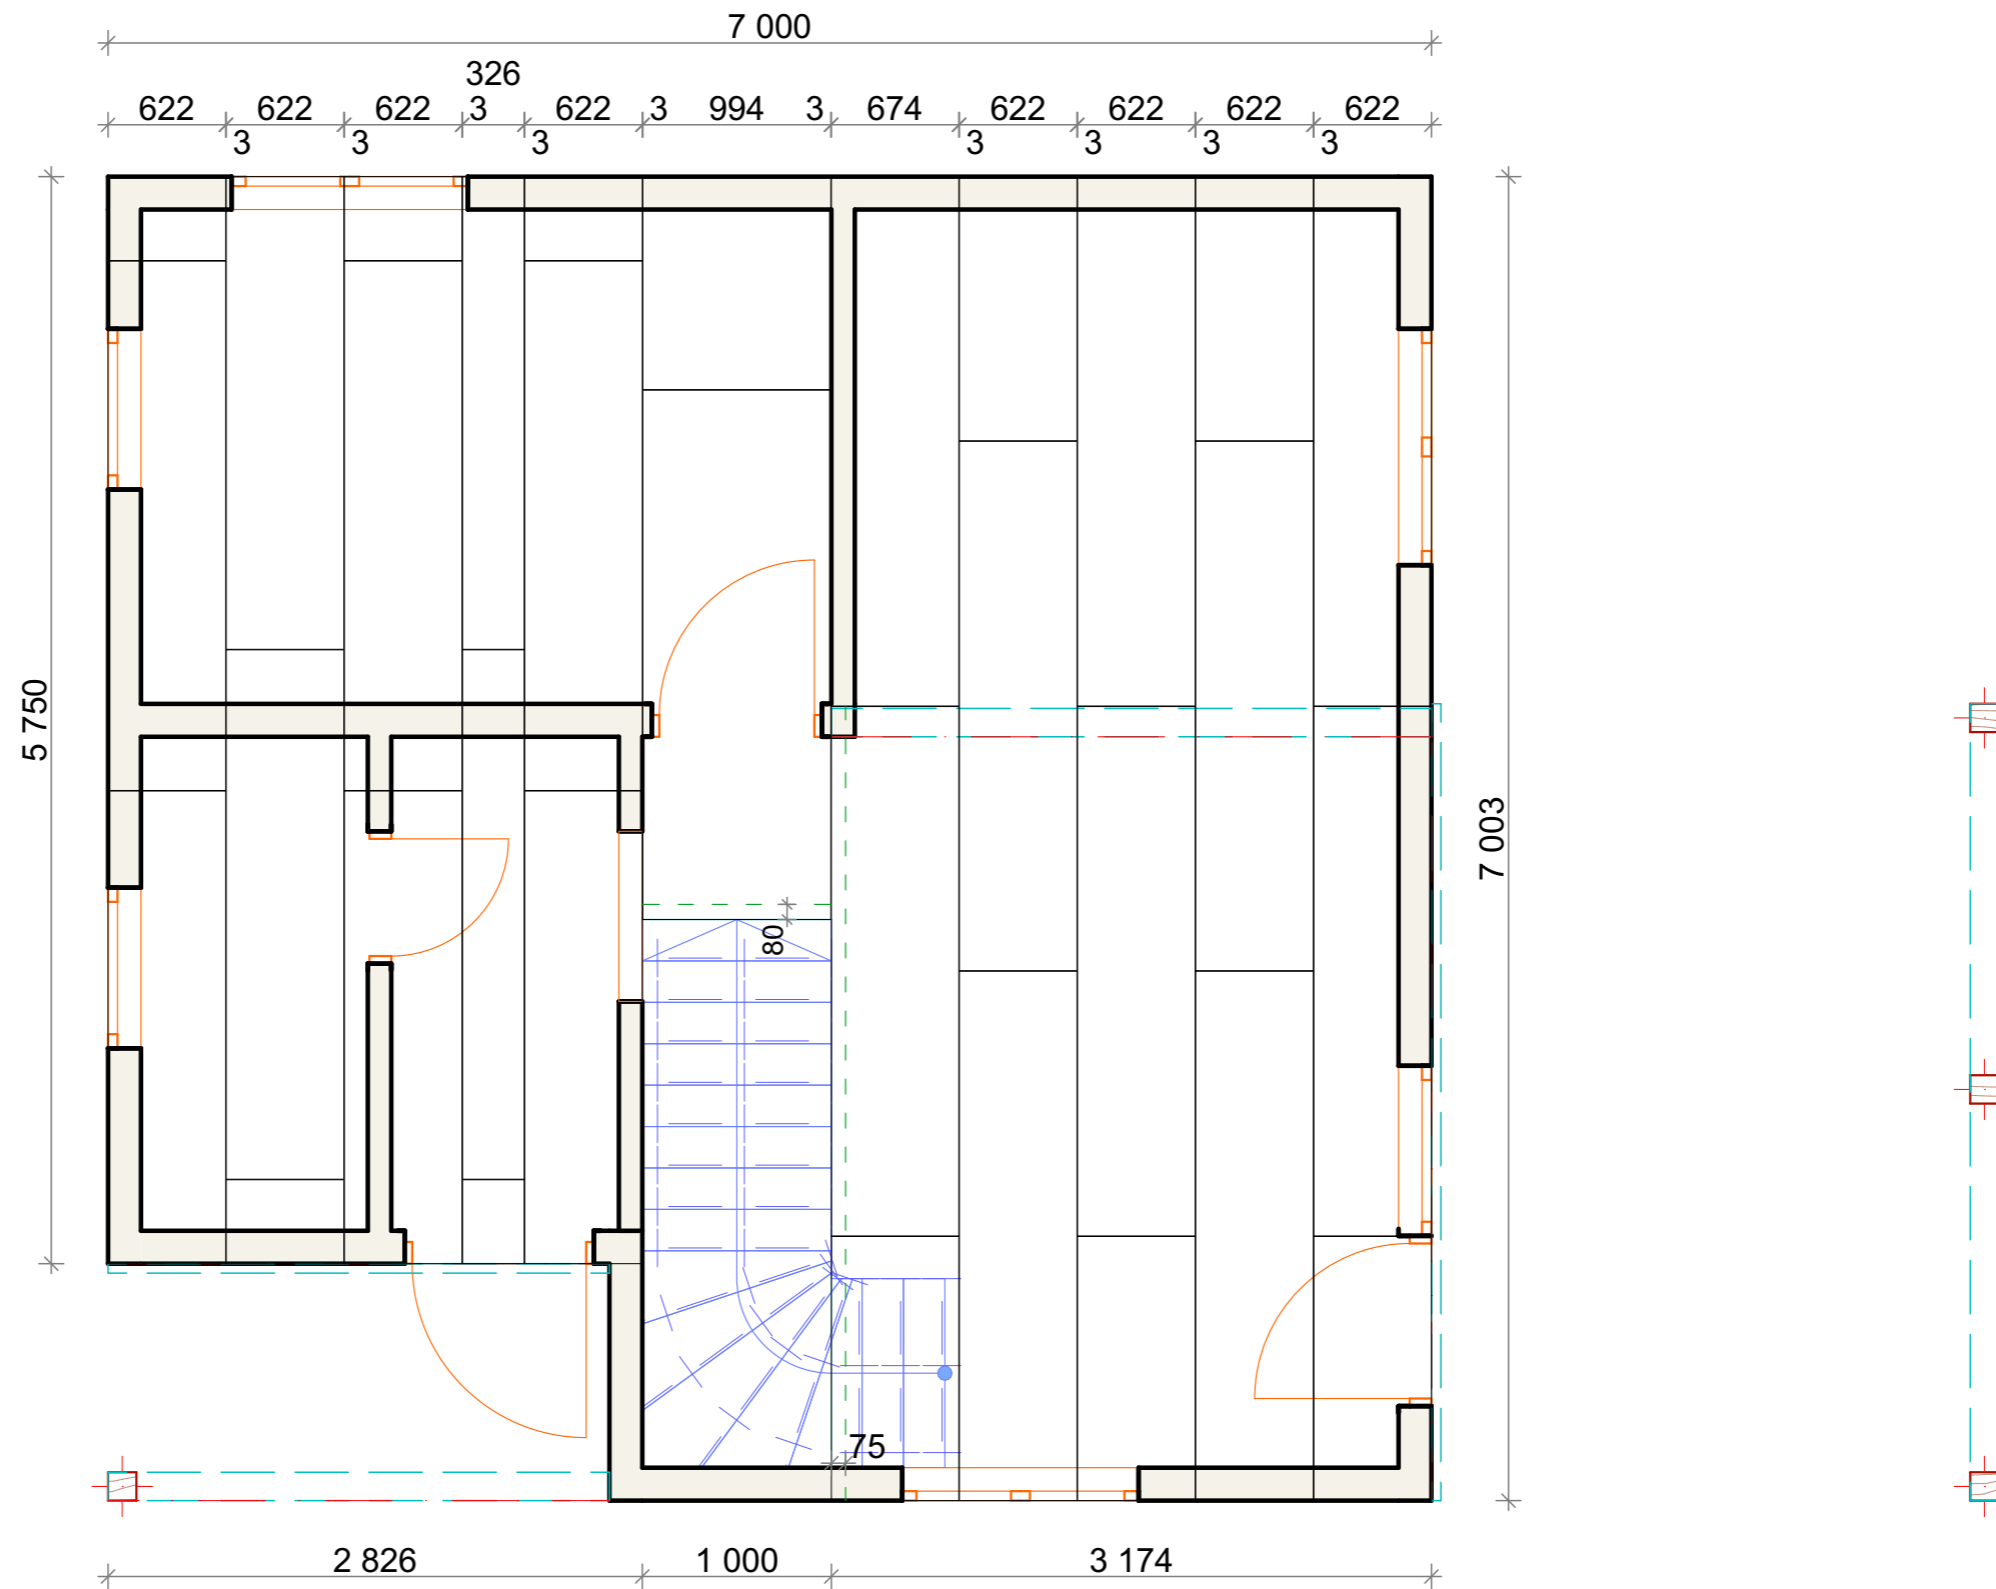

Примечание:

1. Раскладка выполнена с учётом шва между панелями 3 мм
2. Стандартная выборка 40 мм не помечена


Изм.	Кол.уч	Лист	№Док	Подп.	Дата

Раскладка СИП межэтажного перекрытия с наложением стен 1-го этажа

Лист

20

Раскладка СИП межэтажного перекрытия с наложением стен 2-го этажа

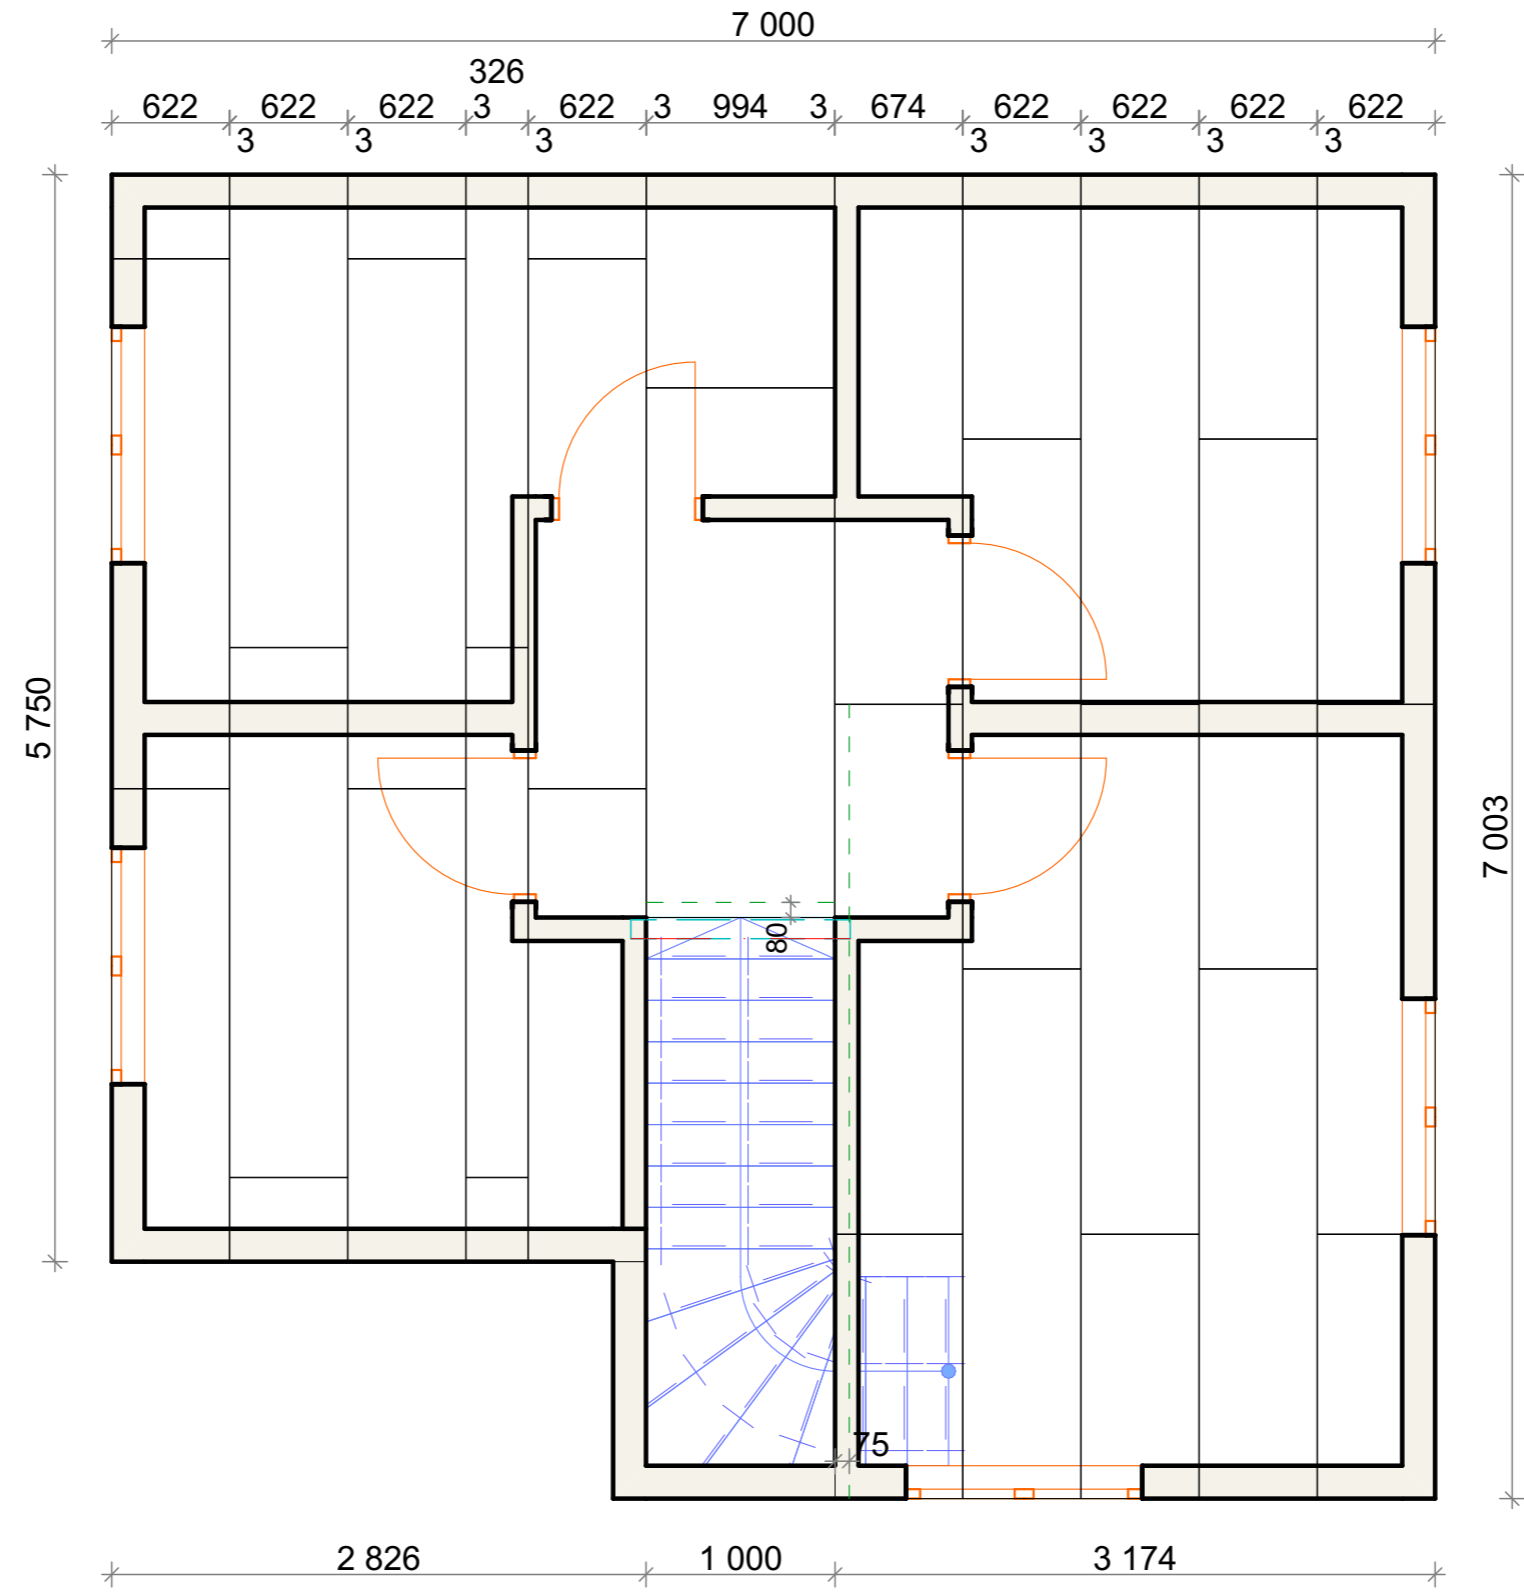

Примечание:

1. Раскладка выполнена с учётом шва между панелями 3 мм
2. Стандартная выборка 40 мм не помечена


Изм.	Кол.уч	Лист	№Док	Подп.	Дата

Раскладка СИП межэтажного перекрытия с наложением стен 2-го этажа

Лист

21

Рабочий план 2-го этажа

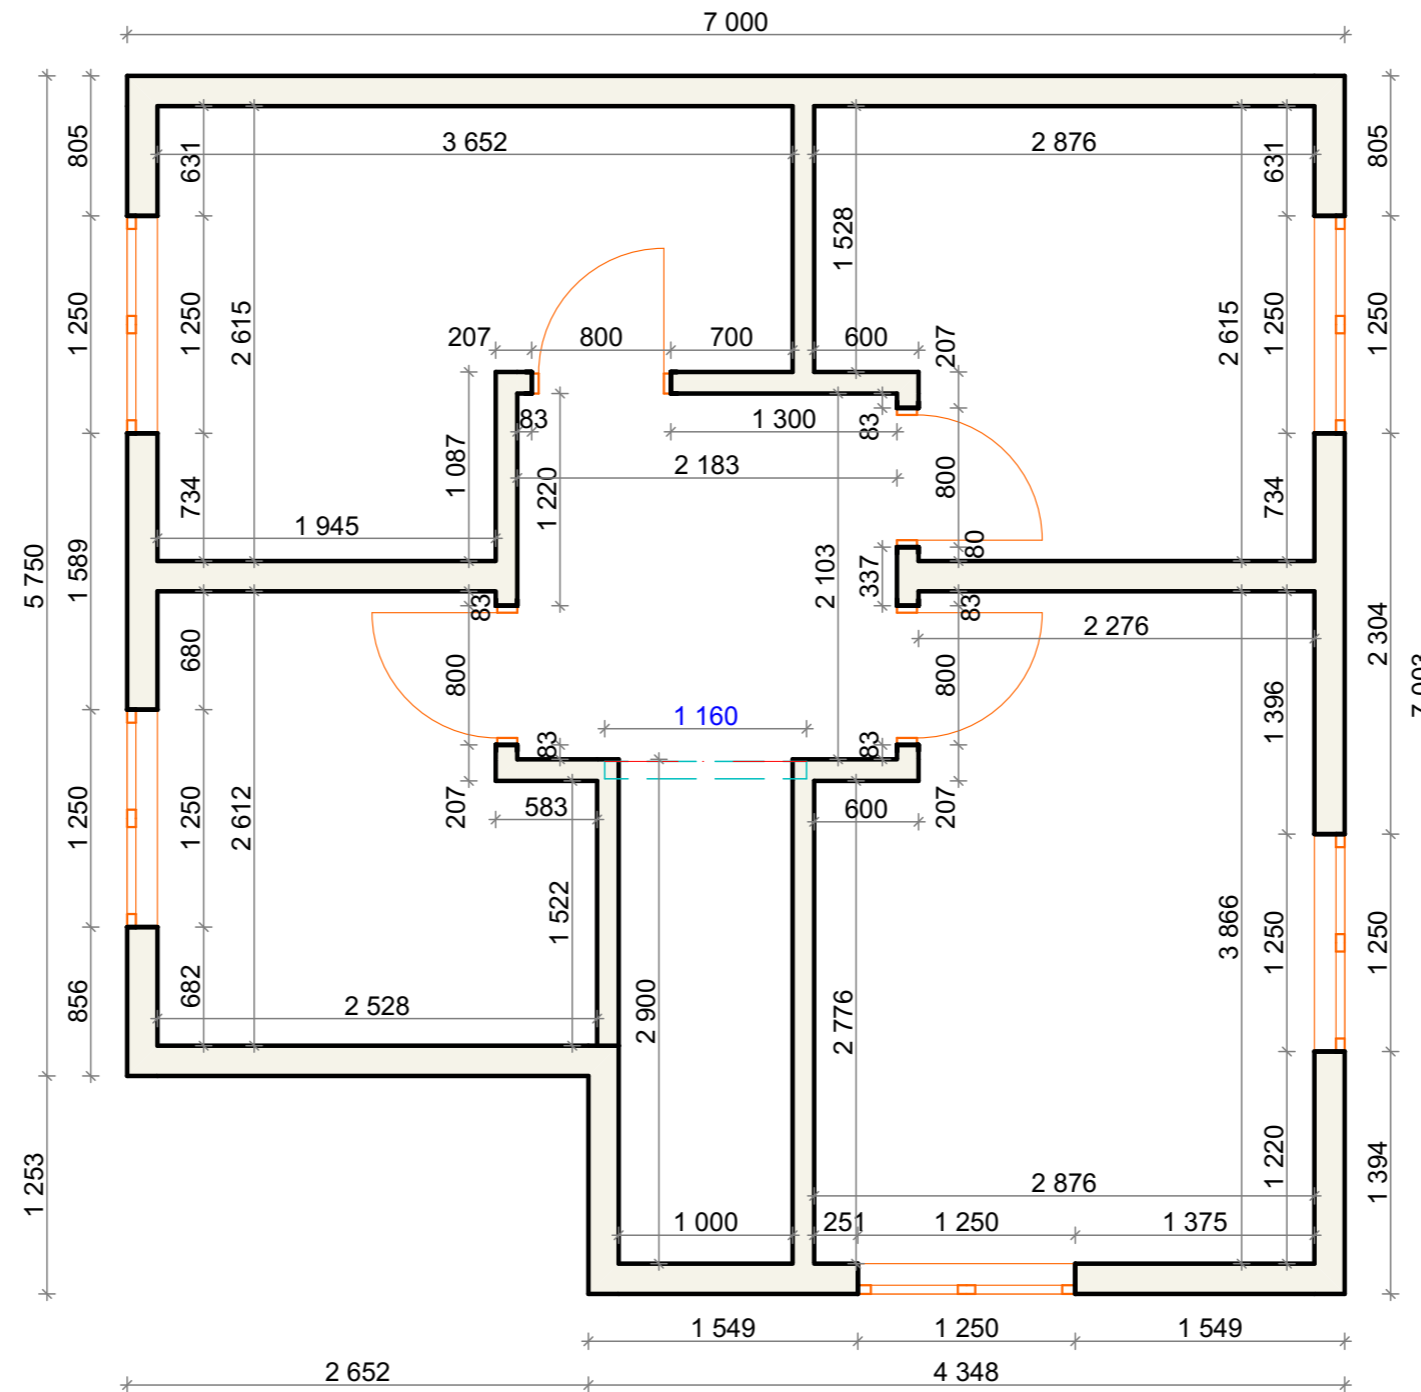


Примечание:

1. Площадь тёплого контура 45,7 кв.м.
2. Указаны размеры оконных и дверных проёмов (изделия меньше)

Изм.	Кол.уч.	Лист	№Док.	Подп.	Дата

Раскладка СИП наружных стен 2-го этажа , 174 мм


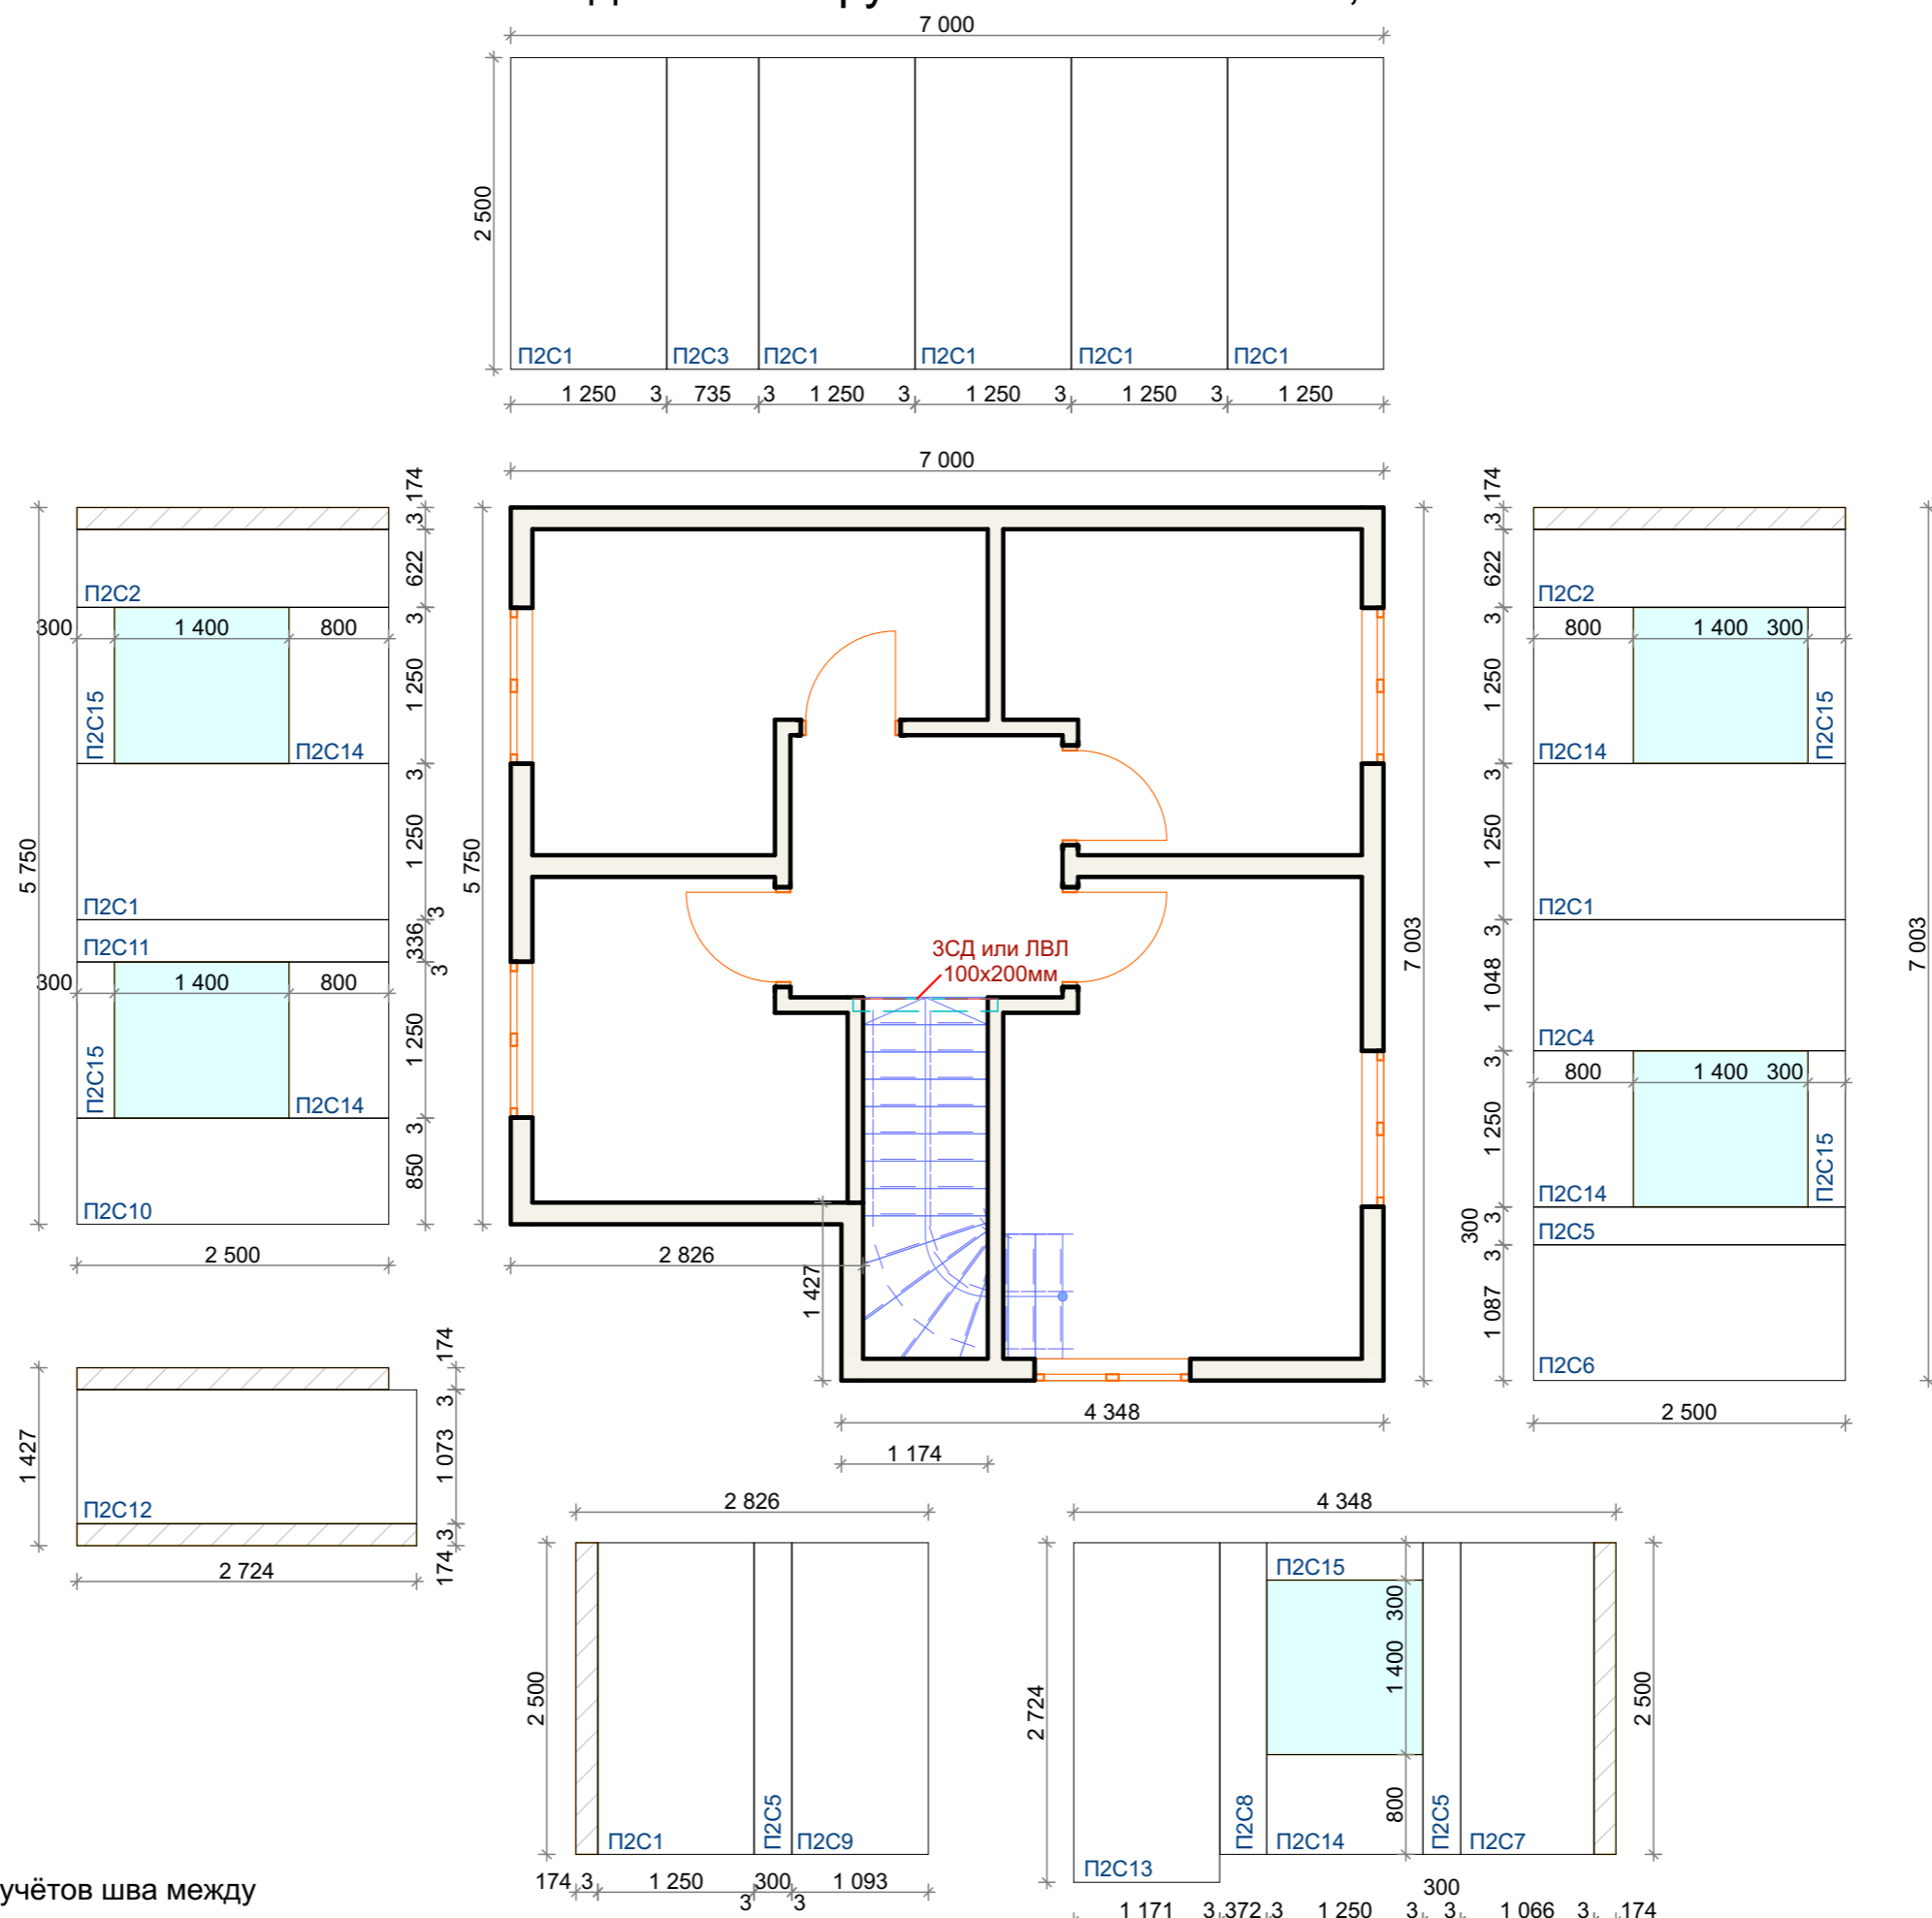


Примечание:

1. Раскладка выполнена с учётом шва между панелями 3 мм
2. Стандартная выборка 40 мм не помечена

Изм.	Кол.уч	Лист	№Док	Подп.	Дата

Раскладка СИП внутренних стен 2-го этажа , 174 мм

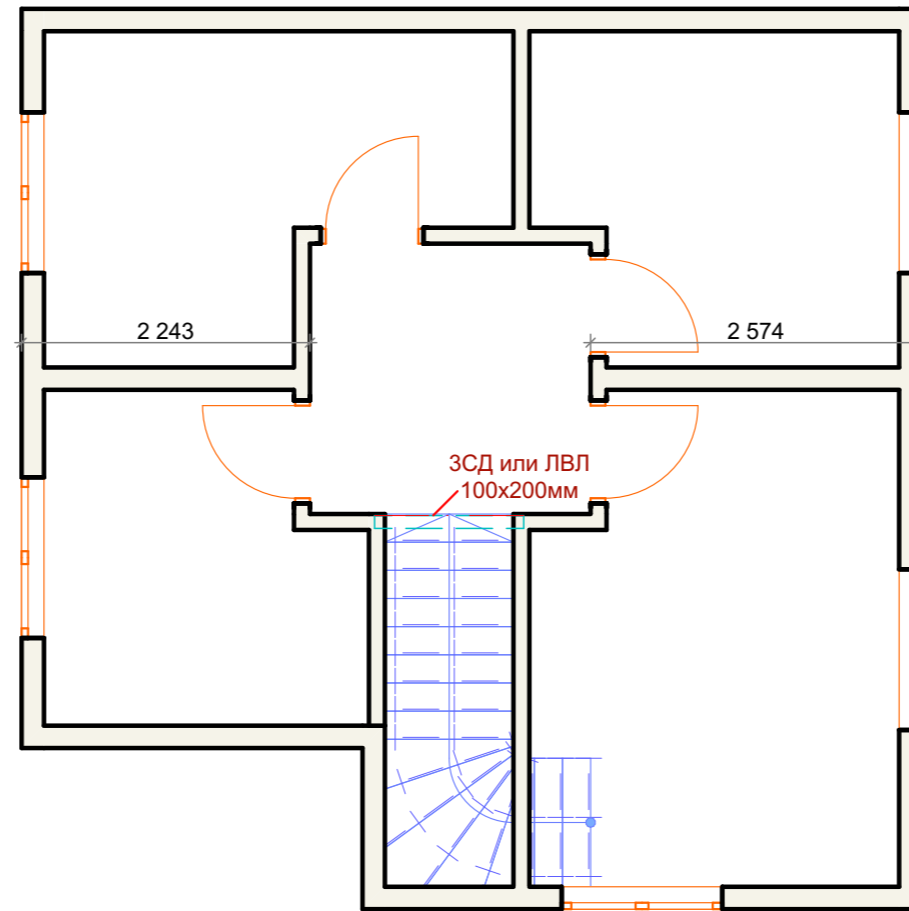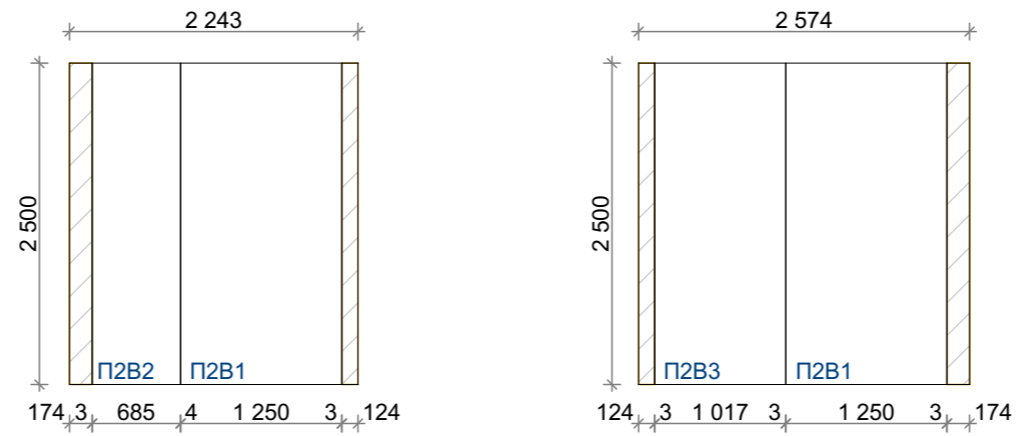


Примечание:

1. Раскладка выполнена с учётом шва между панелями 3 мм
2. Стандартная выборка 40 мм не помечена

Изм.	Кол.уч	Лист	№Док	Подп.	Дата

Раскладка СИП внутренних стен 2-го этажа , 124 мм

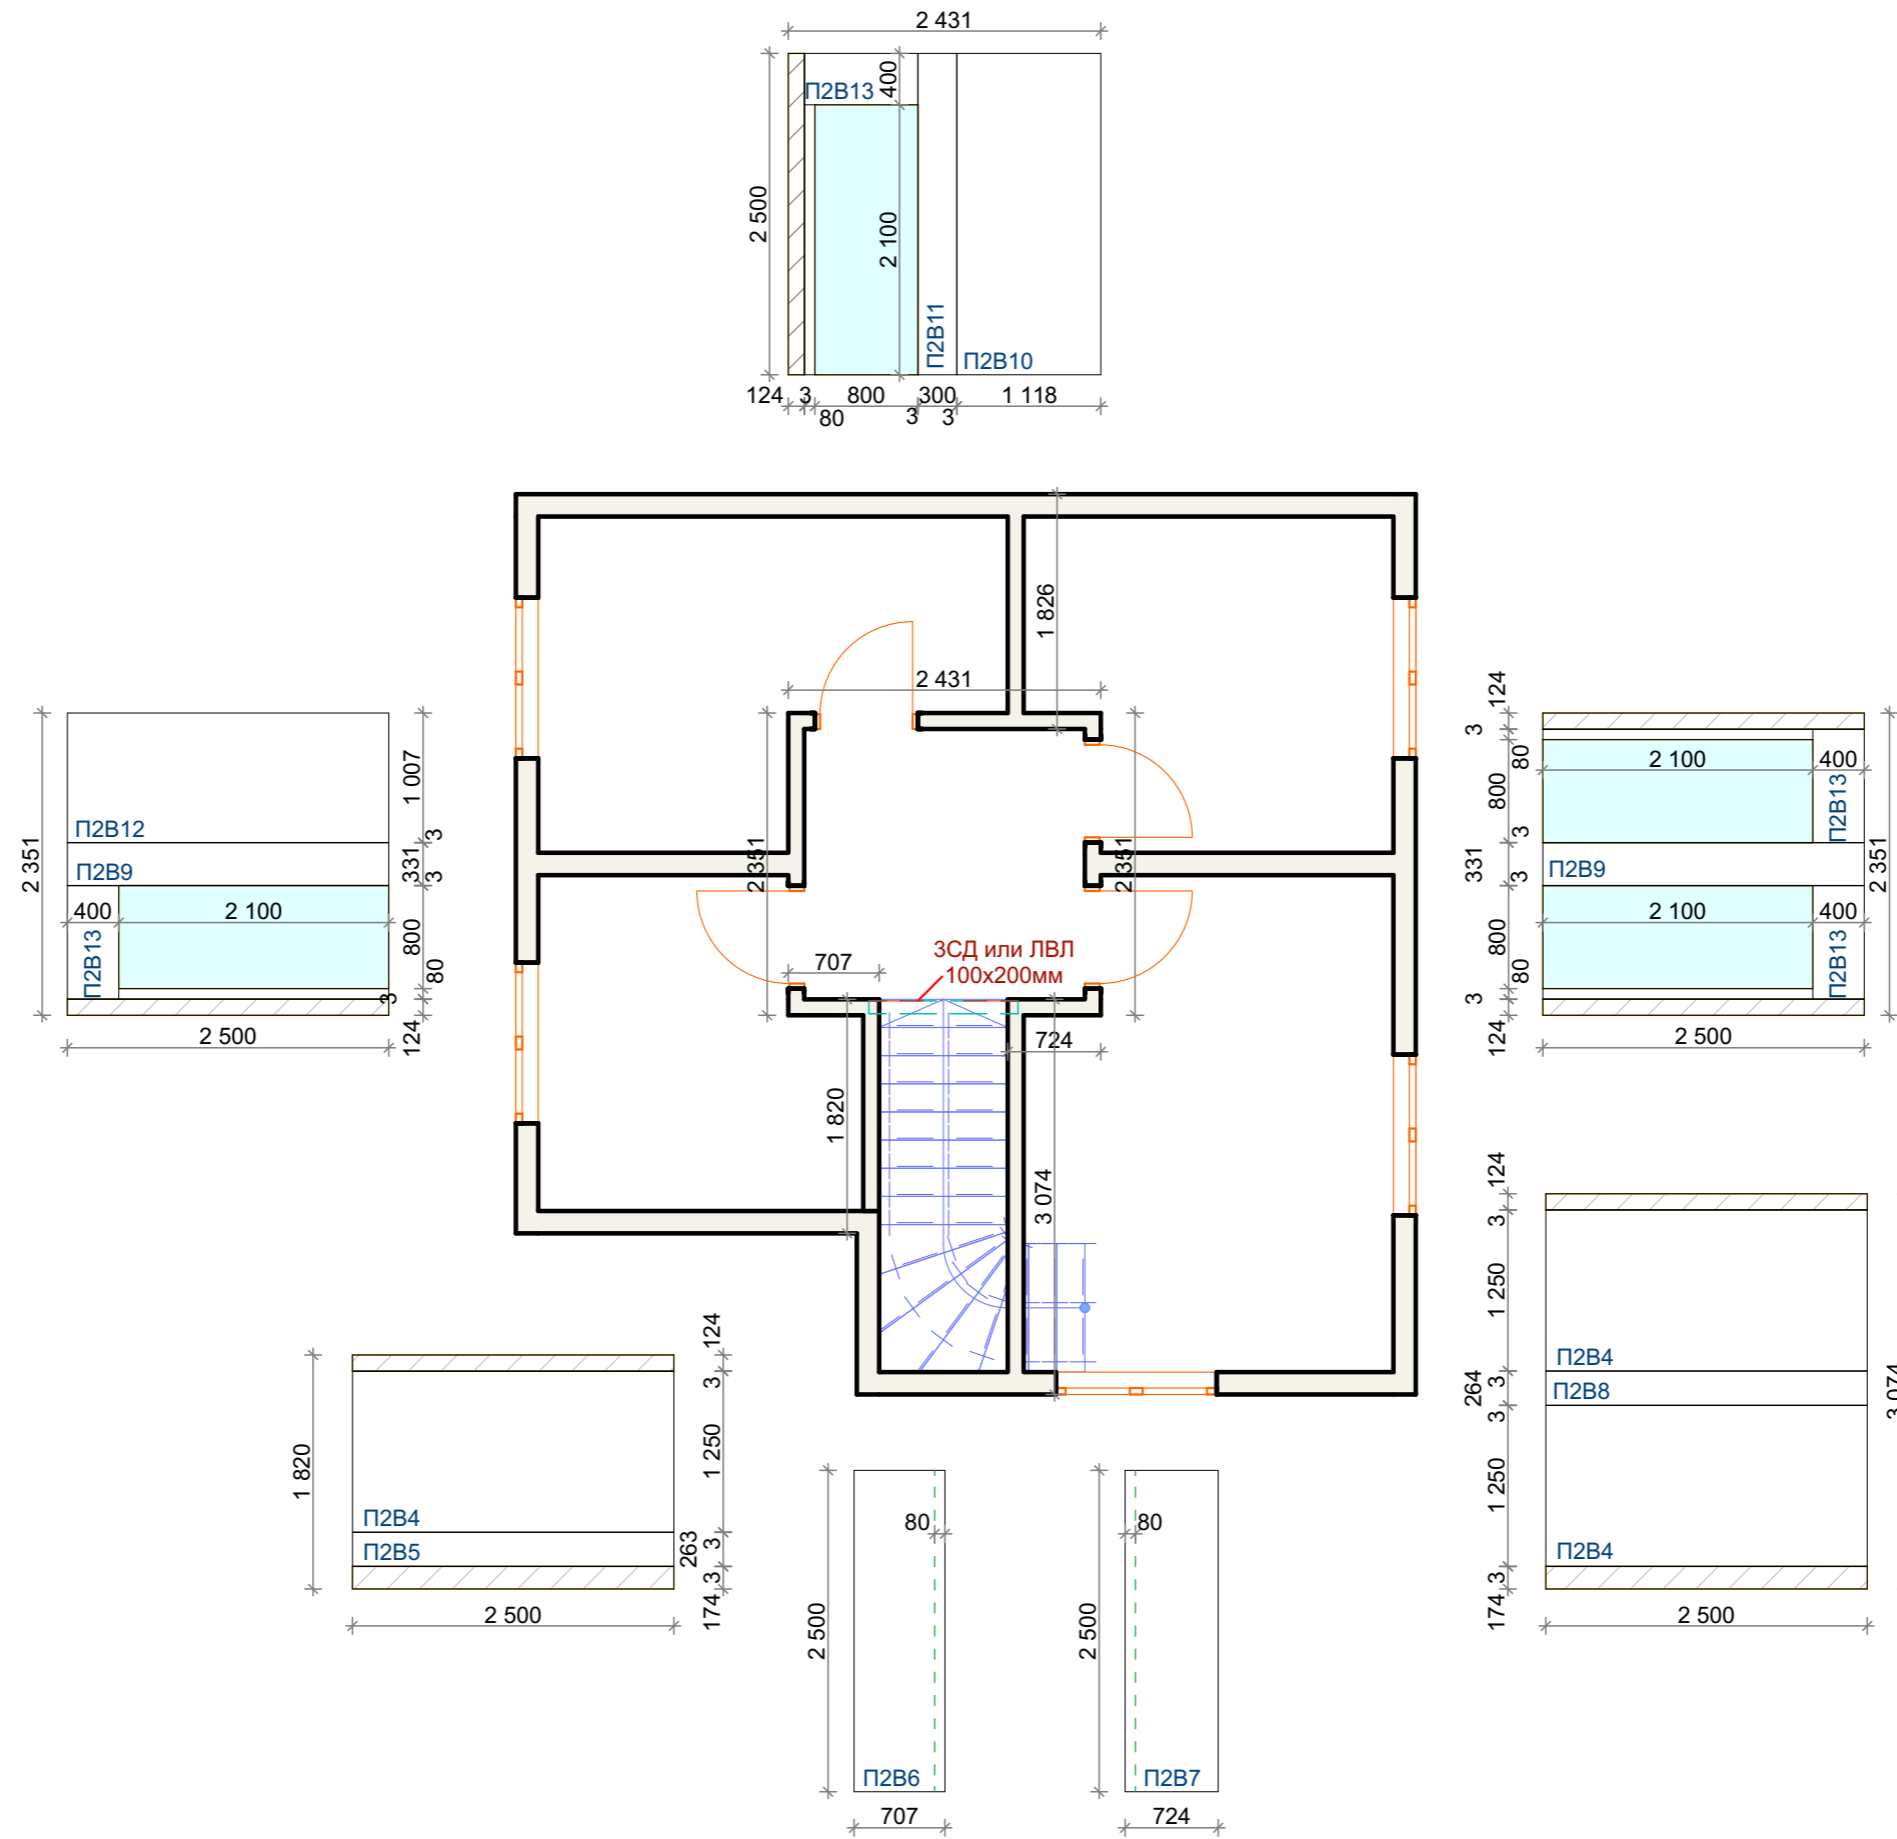


Примечание:

1. Раскладка выполнена с учётом шва между панелями 3 мм
2. Стандартная выборка 40 мм не помечена

Изм.	Кол.уч	Лист	№Док	Подп.	Дата

Раскладка СИП чердачного перекрытия с наложением стен 2-го этажа

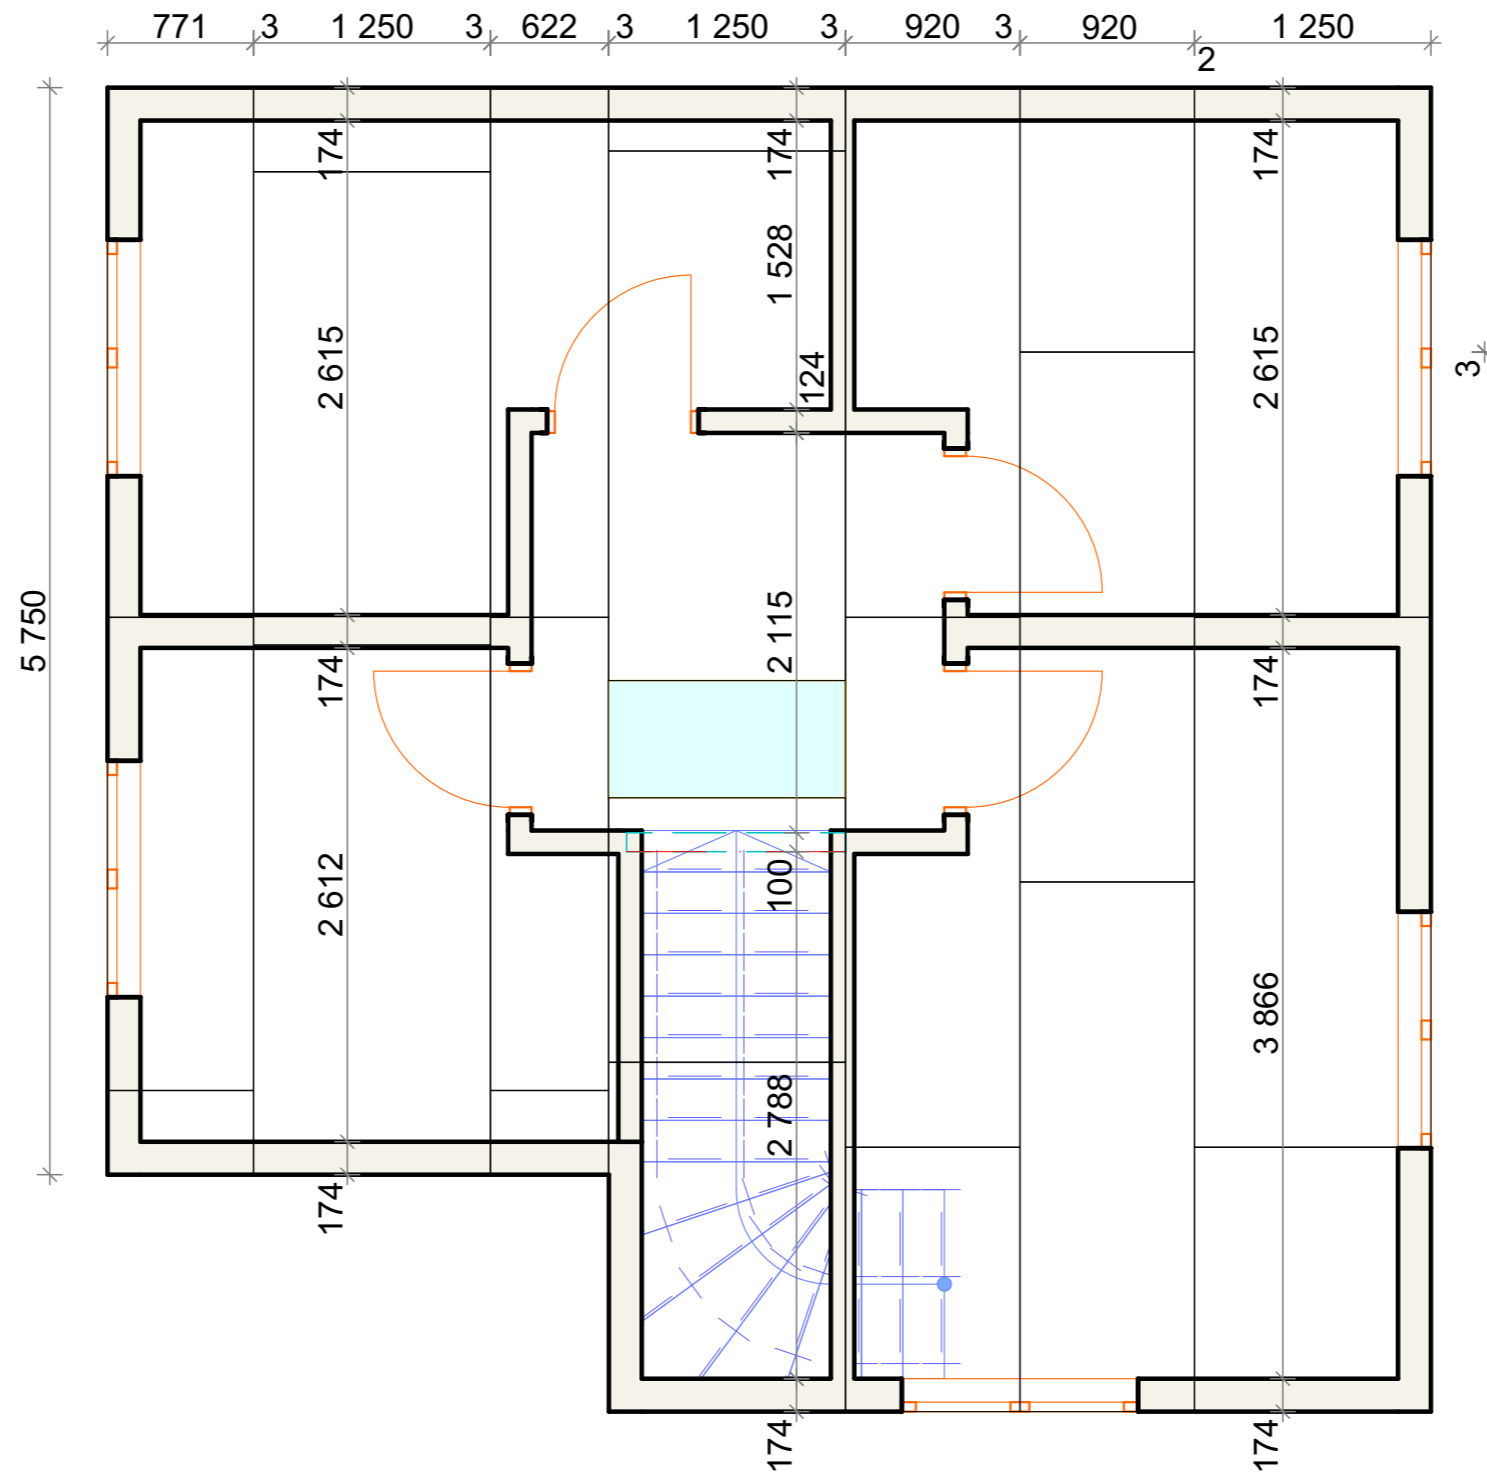


Примечание:

1. Раскладка выполнена с учётом шва между панелями 3 мм
2. Стандартная выборка 40 мм не помечена

Изм.	Кол.уч	Лист	№Док	Подп.	Дата

Раскладка СИП чердачного перекрытия с наложением стен 2-го этажа

Раскладка СИП чердачного перекрытия с наложением мауэрлата

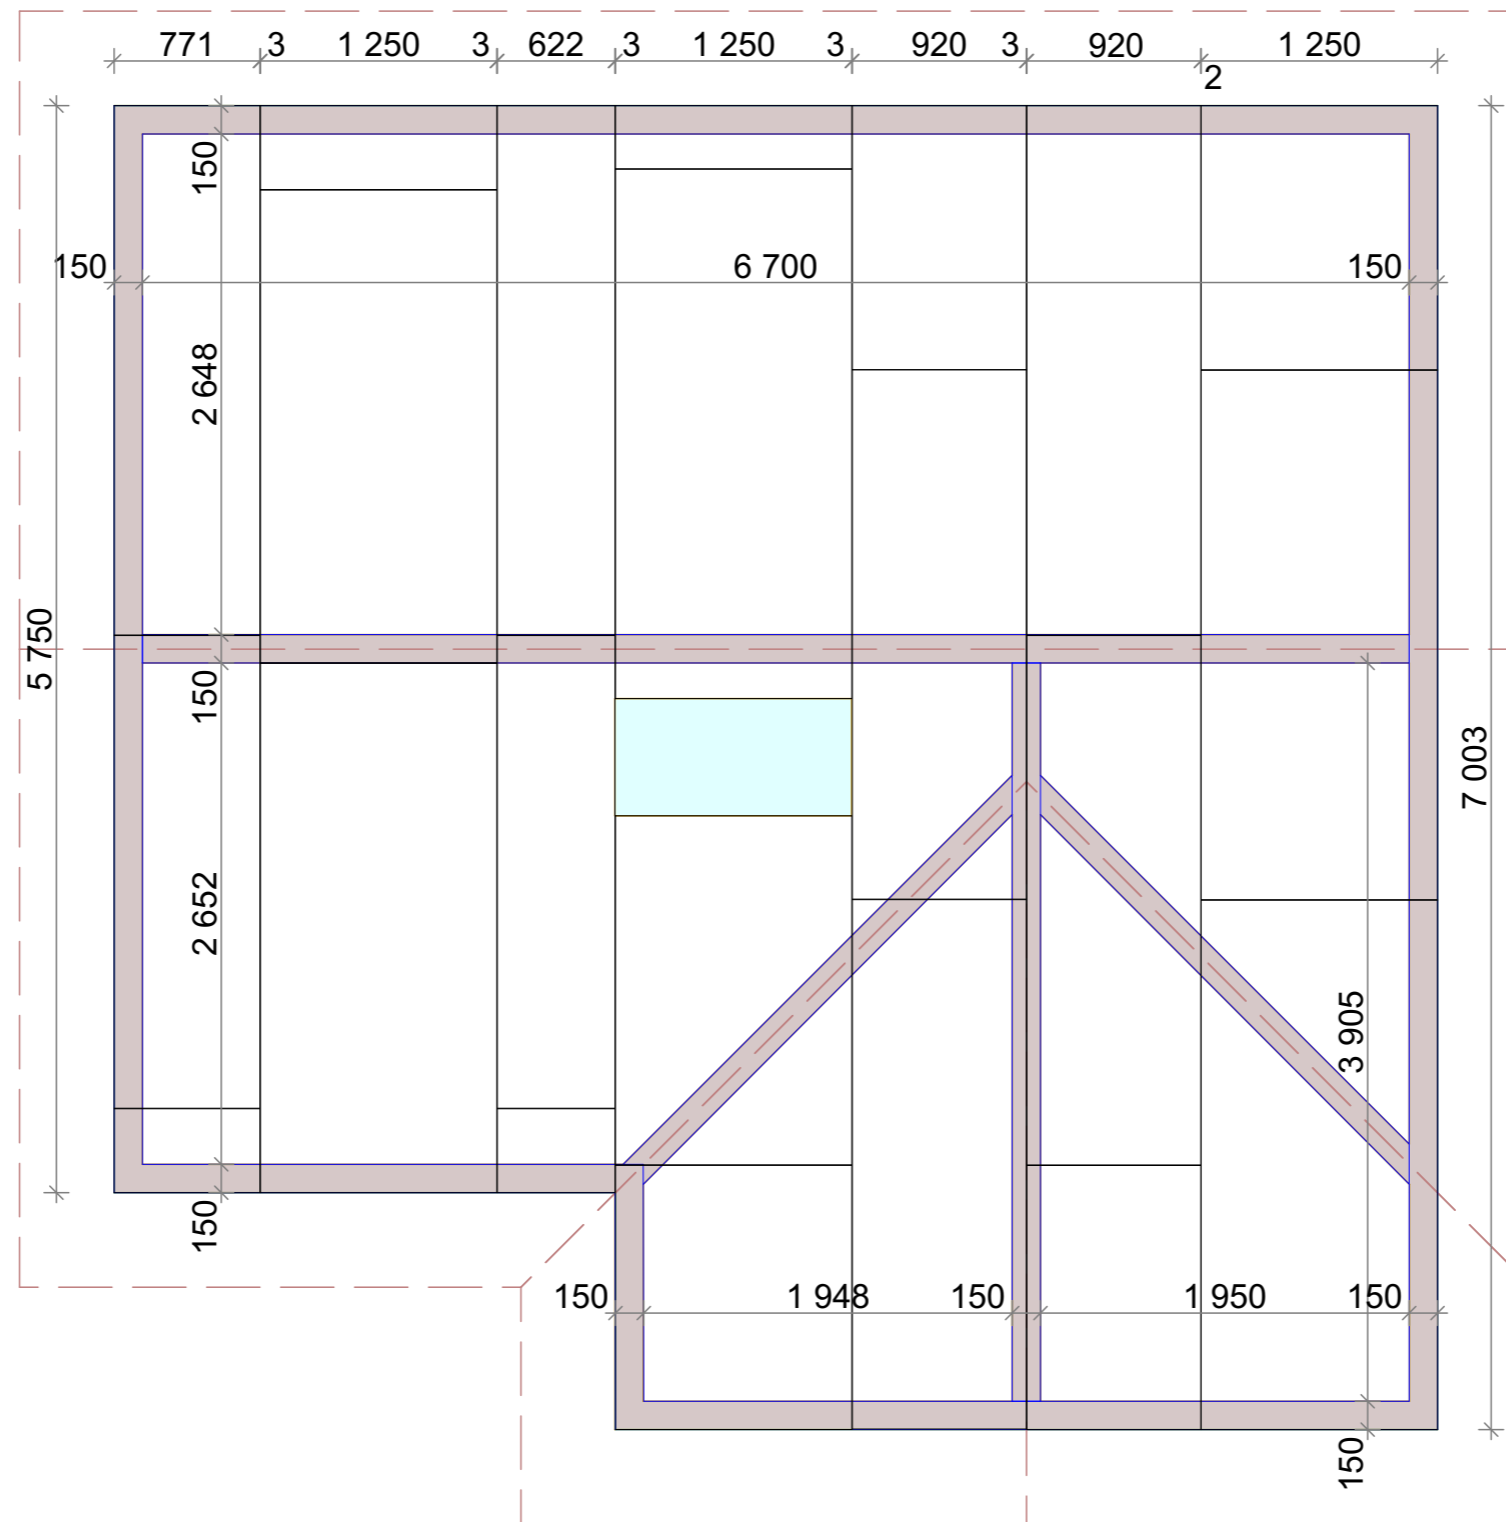


Примечание:

1. Раскладка выполнена с учётом шва между панелями 3 мм
2. Стандартная выборка 40 мм не помечена

Изм.	Кол.уч	Лист	№Док	Подп.	Дата

Раскладка СИП чердачного перекрытия с наложением мауэрлата

План кровли

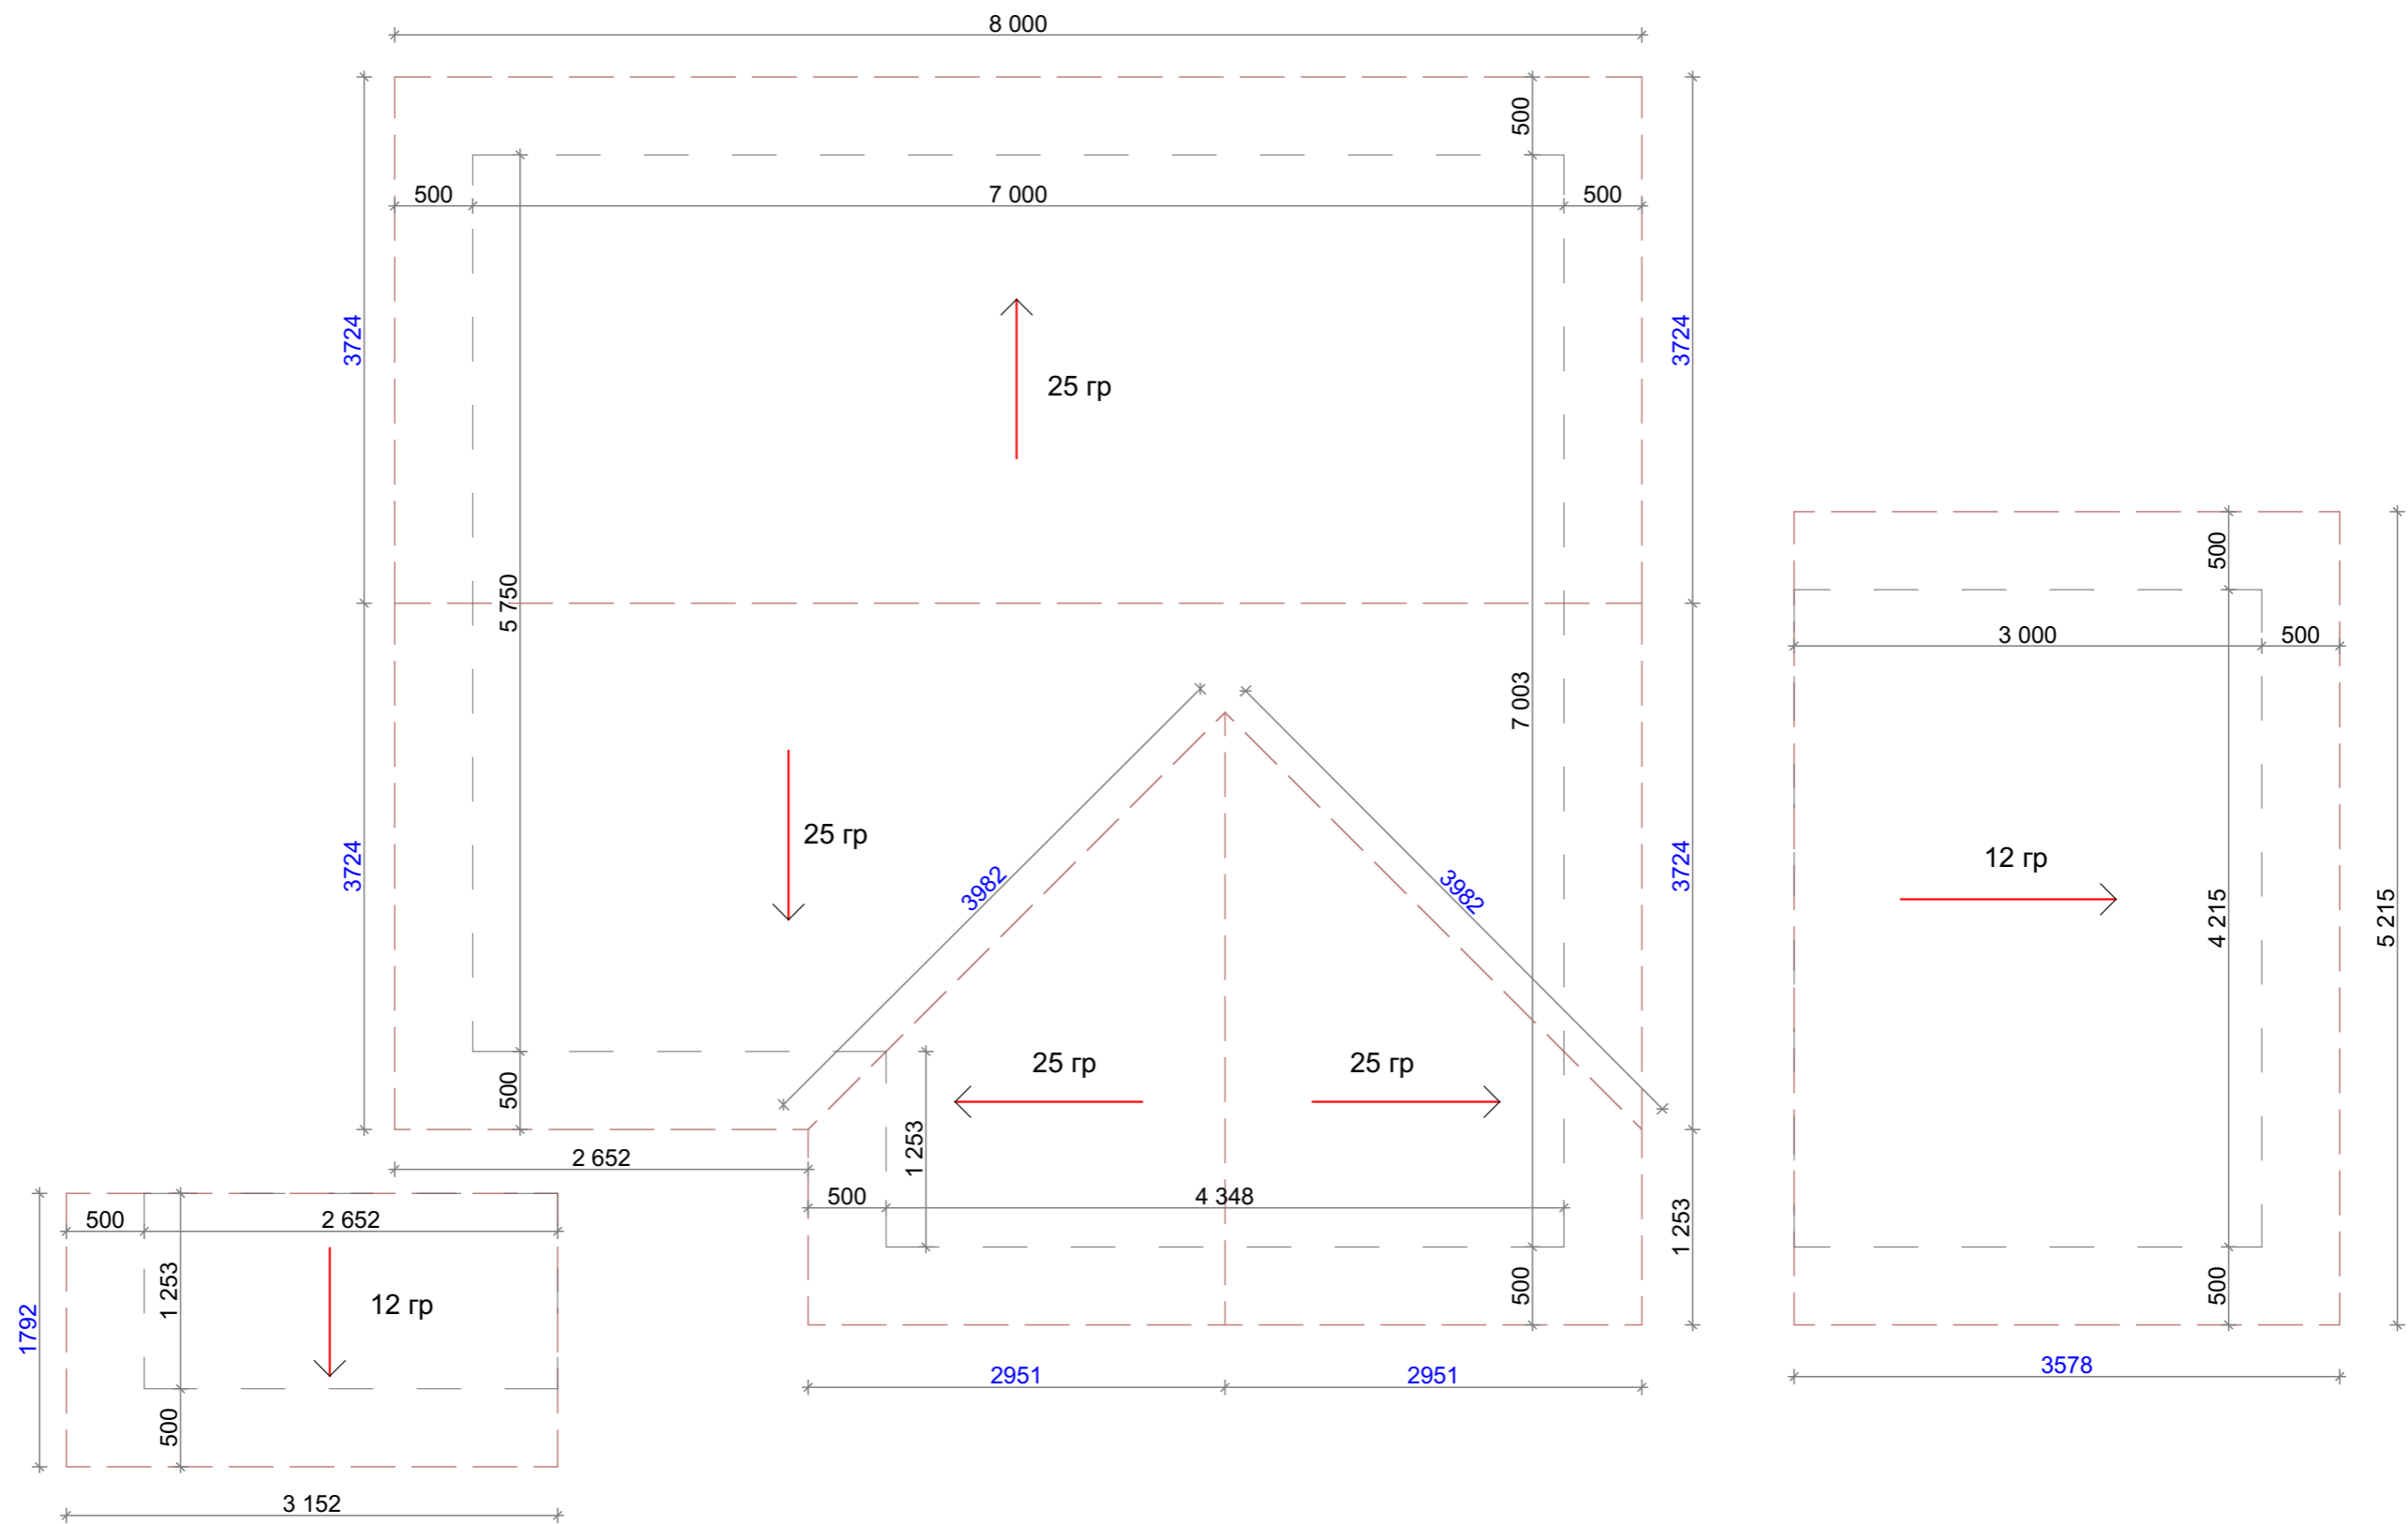

Примечание:

1. Общая площадь кровли 92 кв.м.
2. Кровля выполнена из доски 50x150мм с шагом 600мм

Изм.	Кол.уч	Лист	№Док	Подп.	Дата



План кровли

Лист


29

Узлы крепления


Узел крепления стеновых панелей и панелей перекрытия к брусу

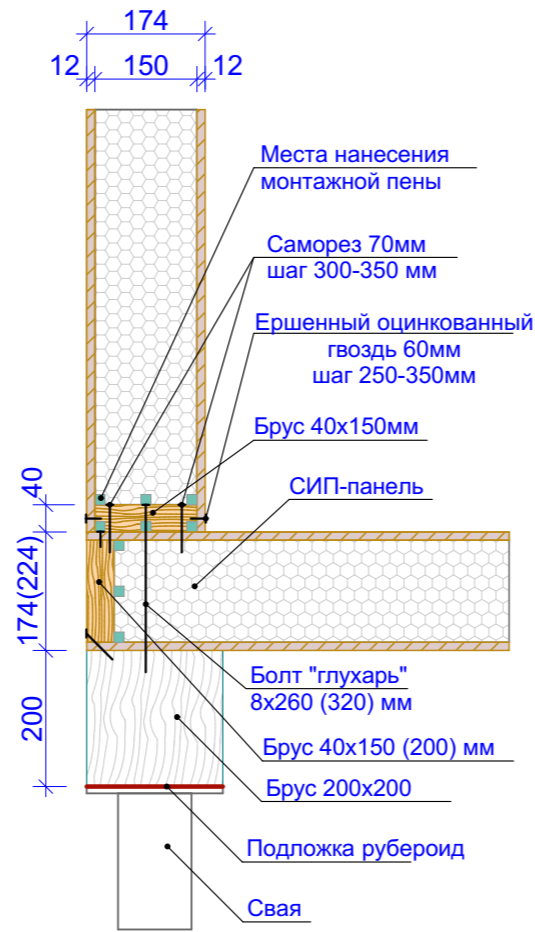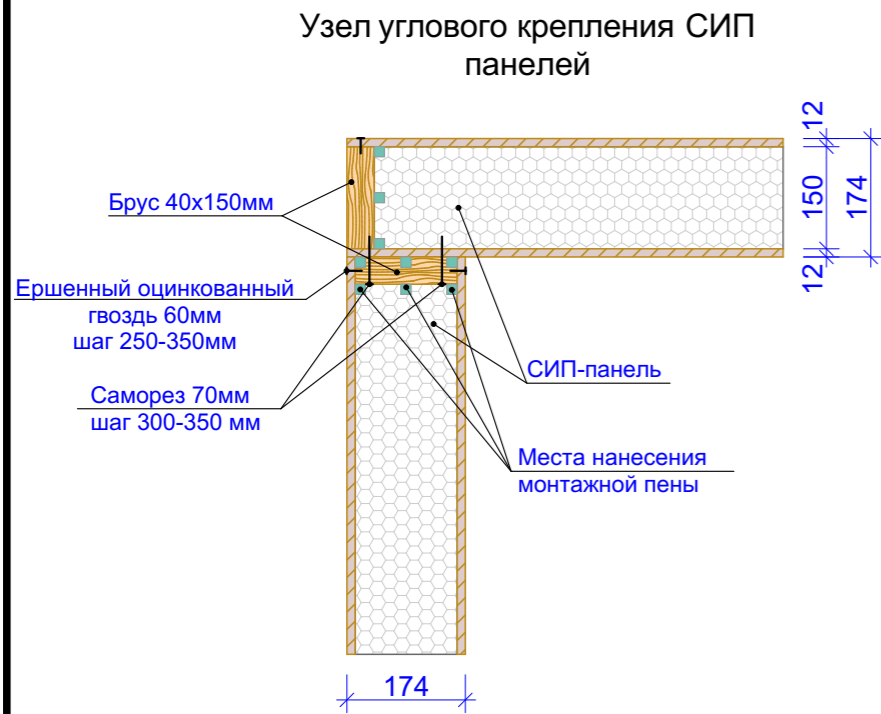


Узел крепления стеновых панелей и панелей чердачного перекрытия

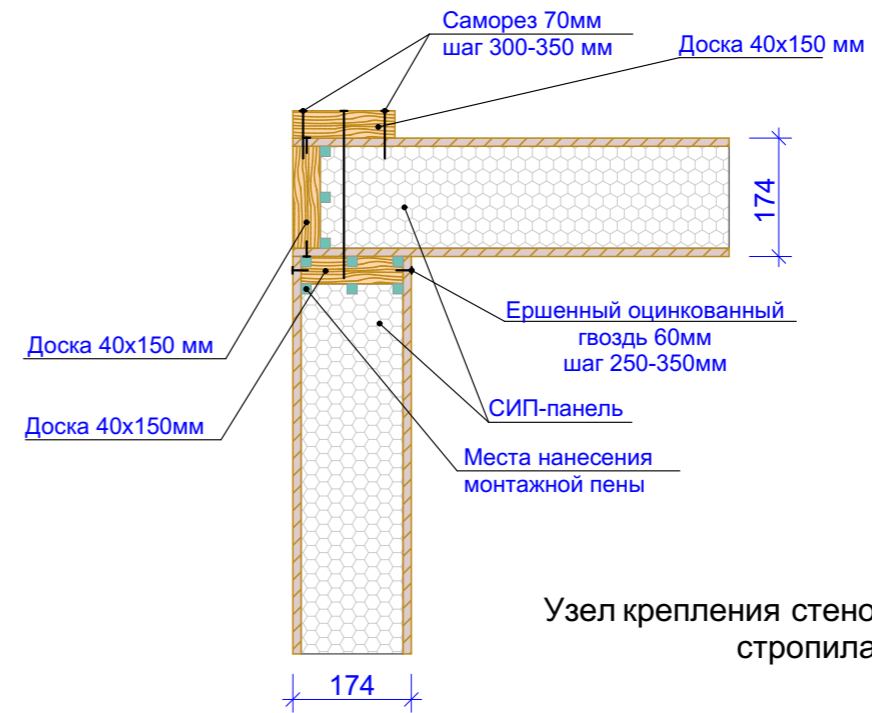


Узел крепления стеновых панелей к стропилам

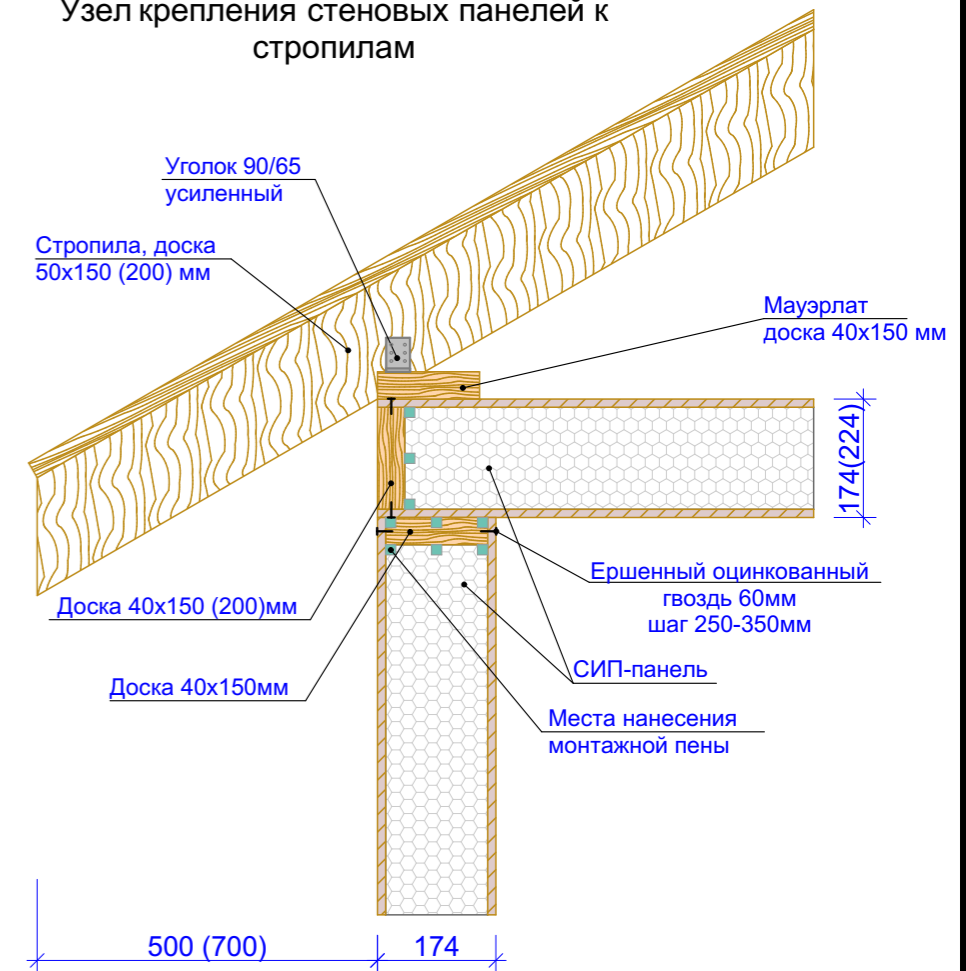


Узел крепления стеновых, чердачных СИП панелей

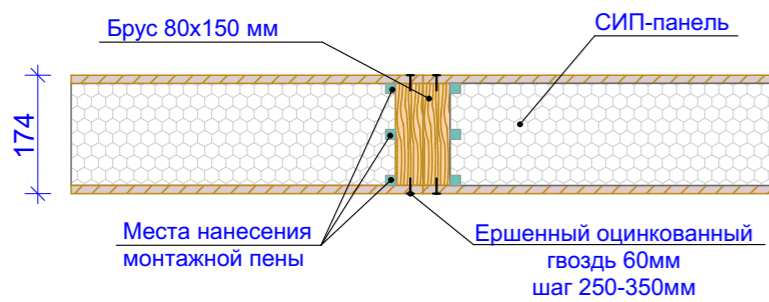

Узел углового соединения панелей стен

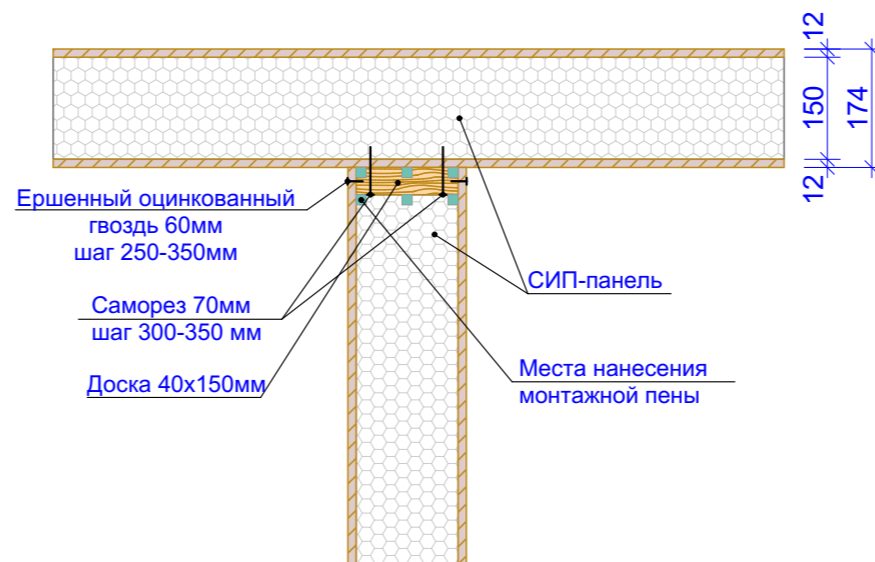

Узел крепления цокольных СИП панелей

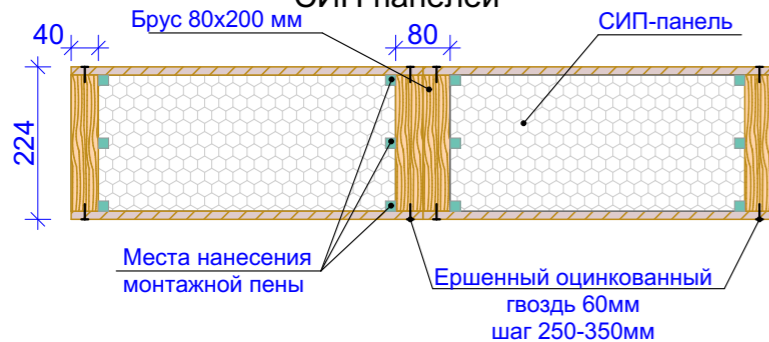

Изм.	Кол.уч	Лист	№Док	Подп.	Дата